



MASJID

Lokasi



DAFTAR ISI


KODE	KETERANGAN	HAL
ARS	SITEPLAN	1
ARS	DENAH	2
ARS	TAMPAK	5
ARS	POTONGAN	9
ARS	DETAIL KAMAR MANDI	11
ARS	DETAIL RUANG WUDHU	14
		17
STR	RENCANA PONDASI & DETAIL	18
STR	RENCANA KOLOM	19
STR	RENCANA BALOK	20
STR	RENCANA BALOK LANTAI ATAP 1&2	23
		25
ME	RENCANA AIR BERSIH	26
ME	RENCANA AIR KOTOR	31
ME	RENCANA DRAINASE	32
ME	SISTEM KELISTRIKAN	
ME	RENCANA ELEKTRIKAL	
	3D EKSTERIOR	36

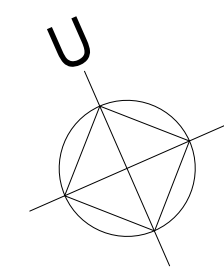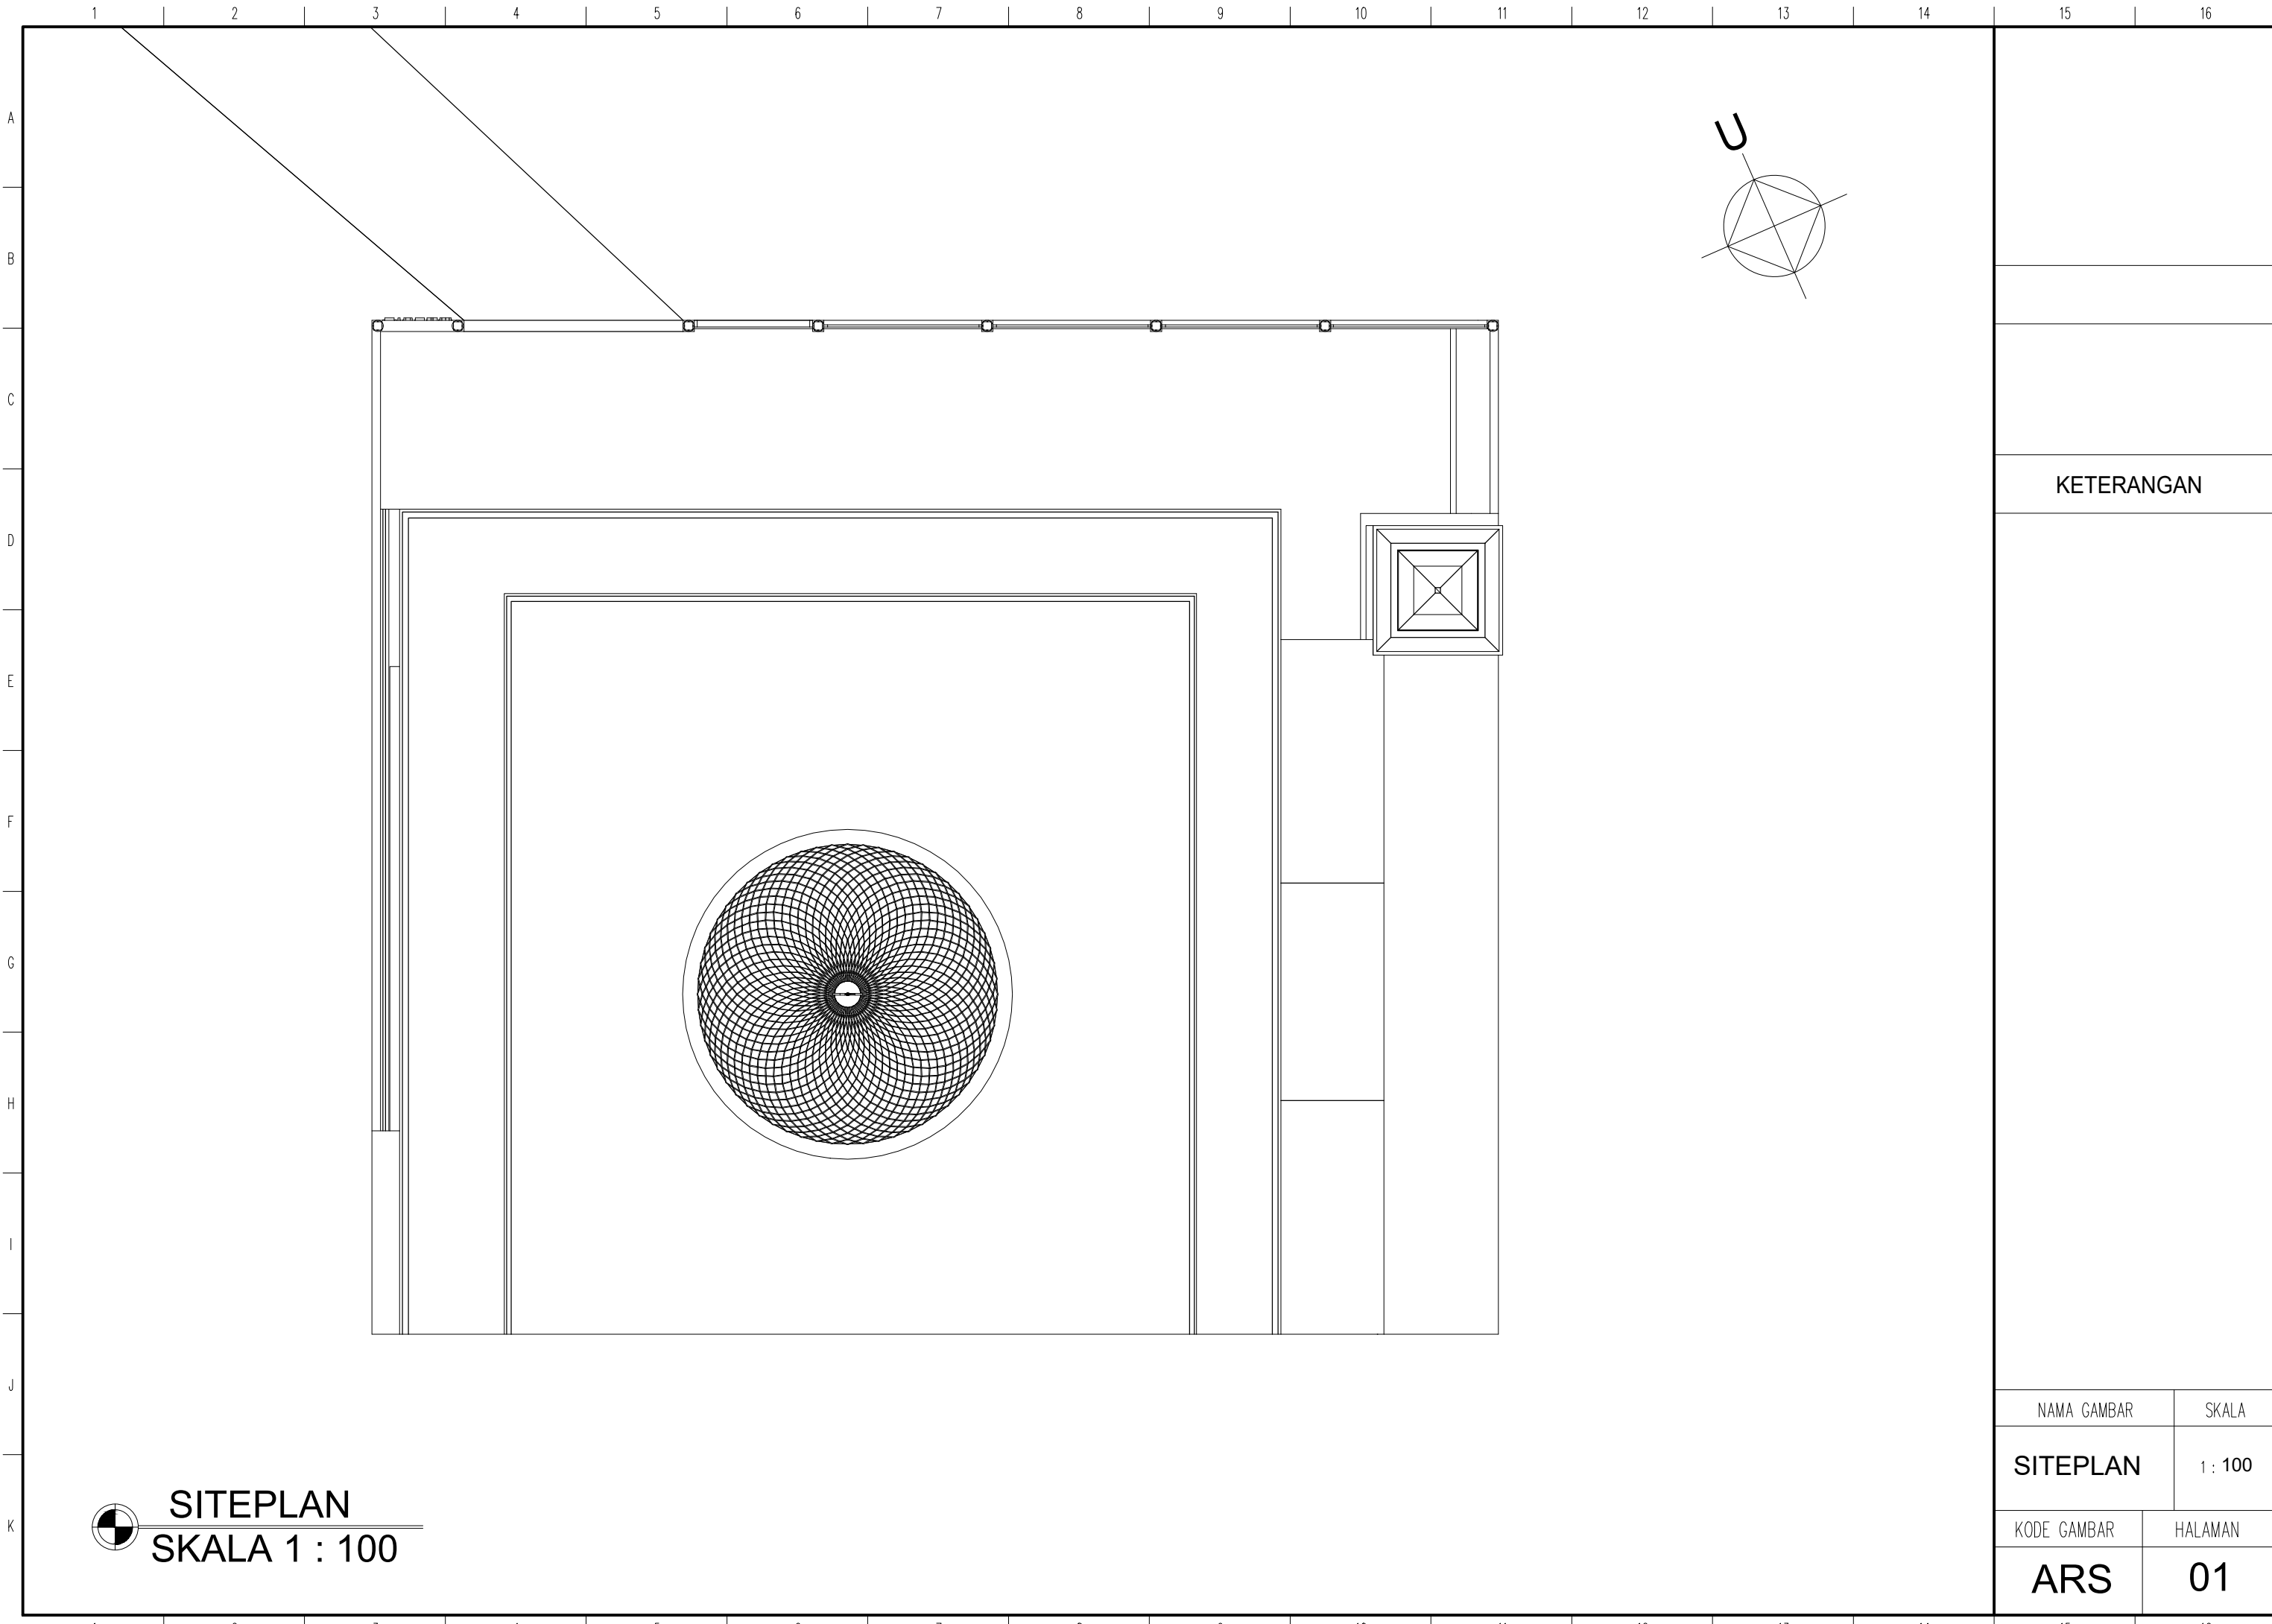


SITEPLAN
SKALA 1 : 100

KETERANGAN

NAMA GAMBAR	SKALA
SITEPLAN	1 : 100
KODE GAMBAR	HALAMAN
ARS	01

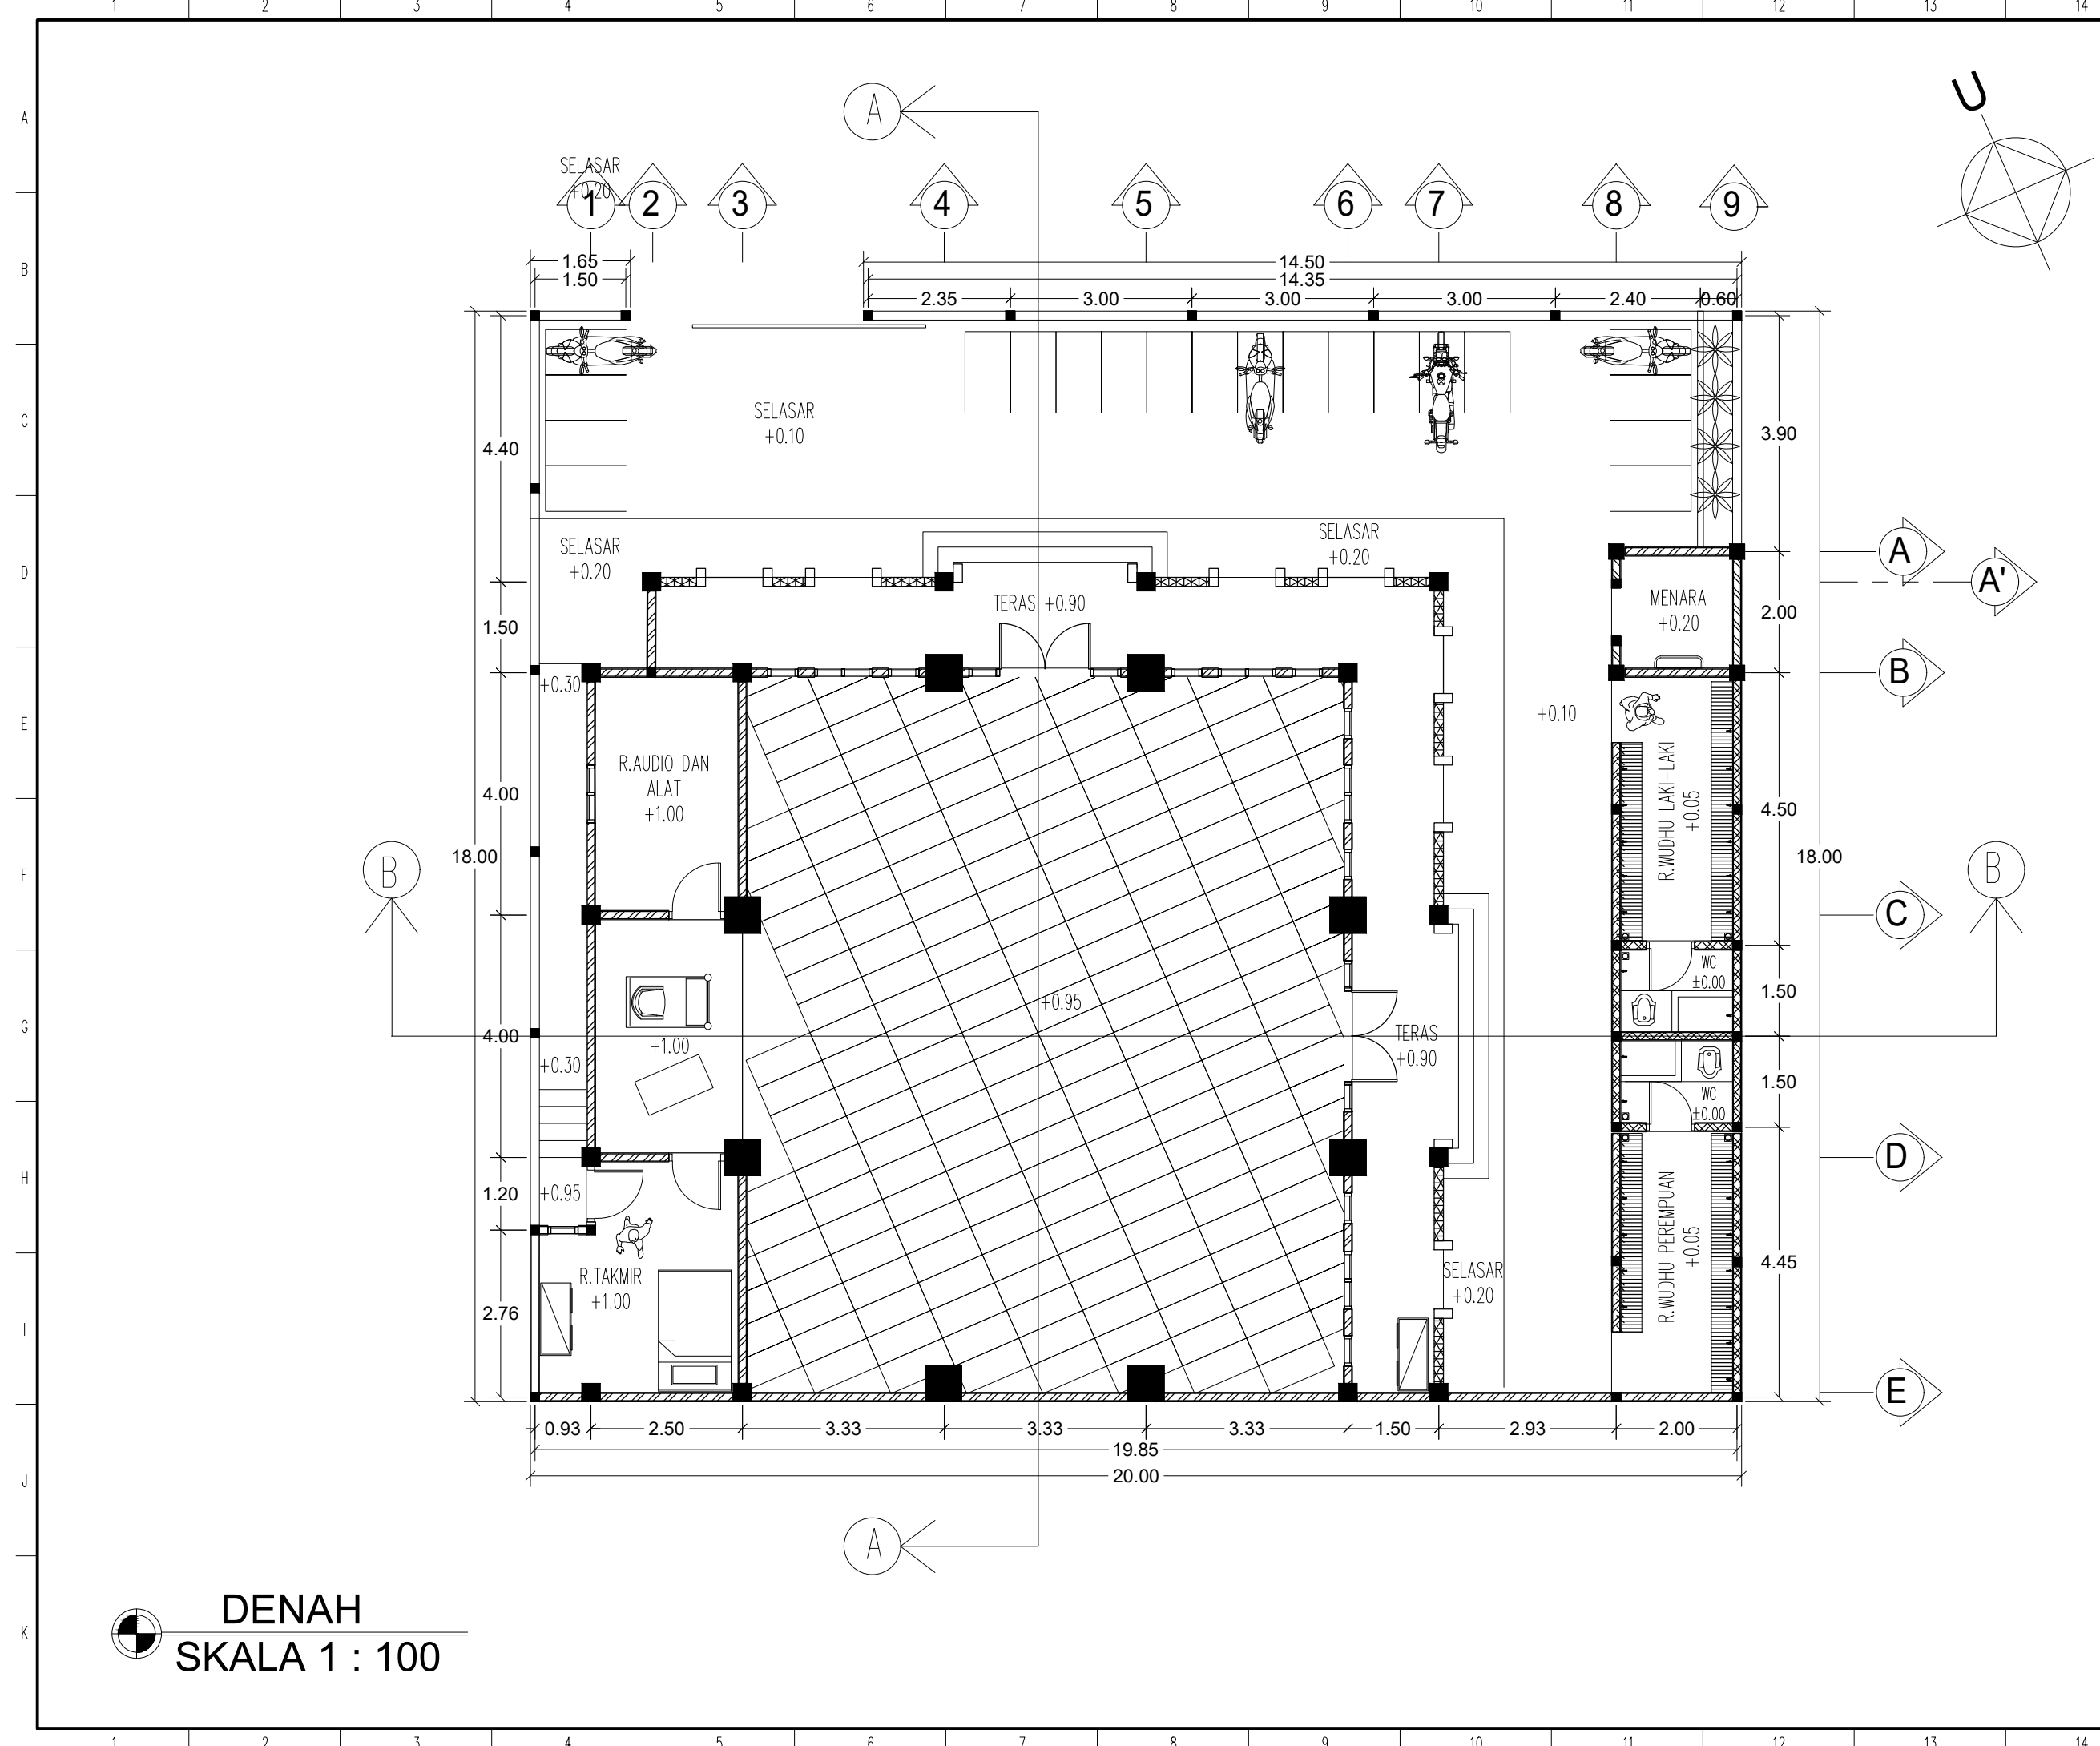



KETERANGAN

NAMA GAMBAR	SKALA
DENAH	1 : 100
KODE GAMBAR	HALAMAN
ARS	02

DENAH
SKALA 1 : 100

1 2 3 4 5 6 7 8 9 10 11 12 13 14 15 16

A
B
C
D
E
F
G
H
I
J
K

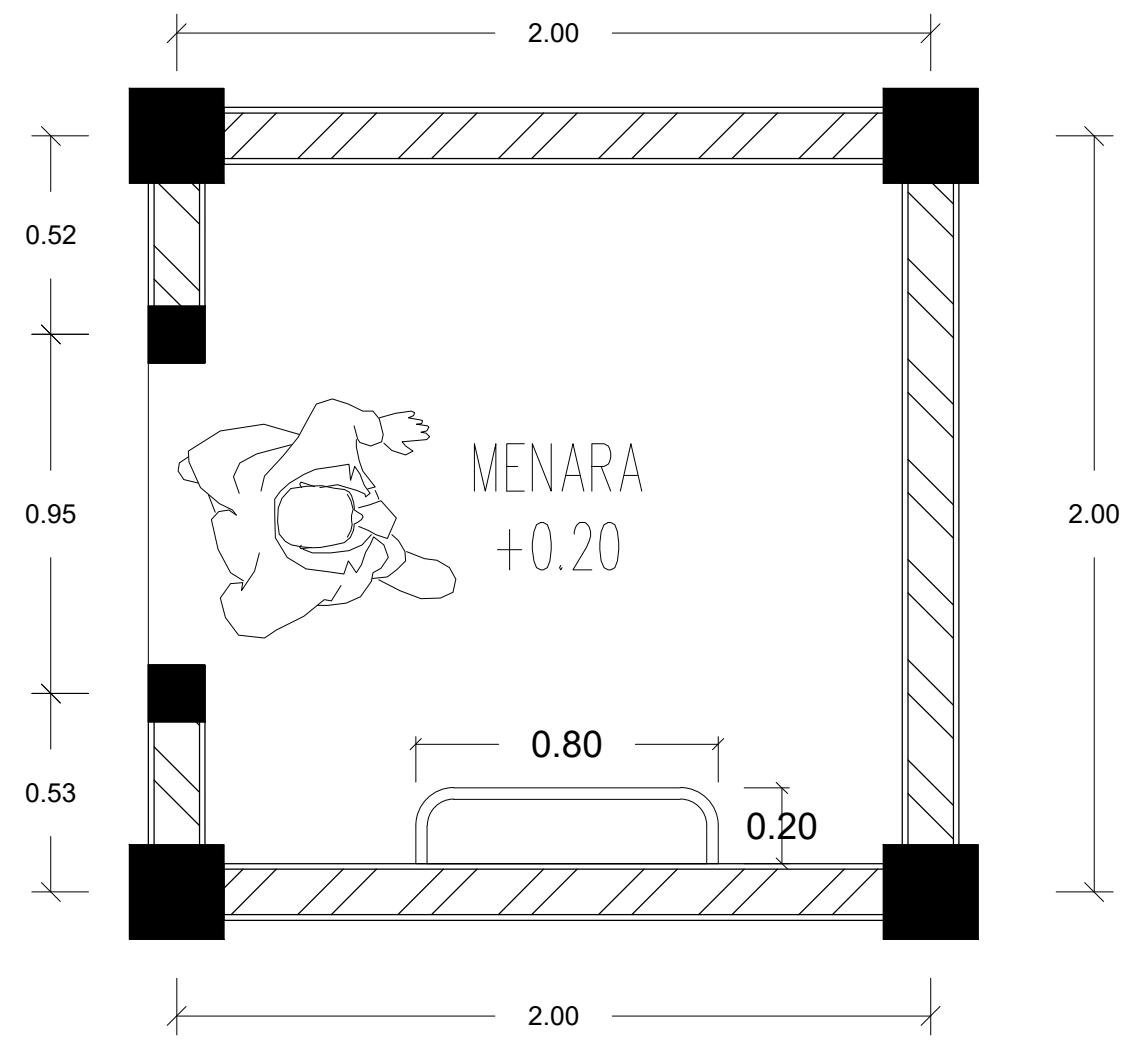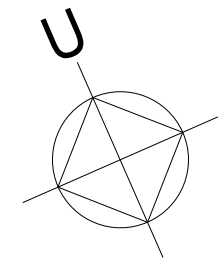

KETERANGAN



NAMA GAMBAR	SKALA
DENAH LANTAI DASAR MENARA	1 : 20
KODE GAMBAR	HALAMAN
ARS	03

 **DENAH LANTAI DASAR MENARA**
SKALA 1 : 20

1 2 3 4 5 6 7 8 9 10 11 12 13 14 15 16

1 2 3 4 5 6 7 8 9 10 11 12 13 14 15 16

A
B
C
D
E
F
G
H
I
J
K

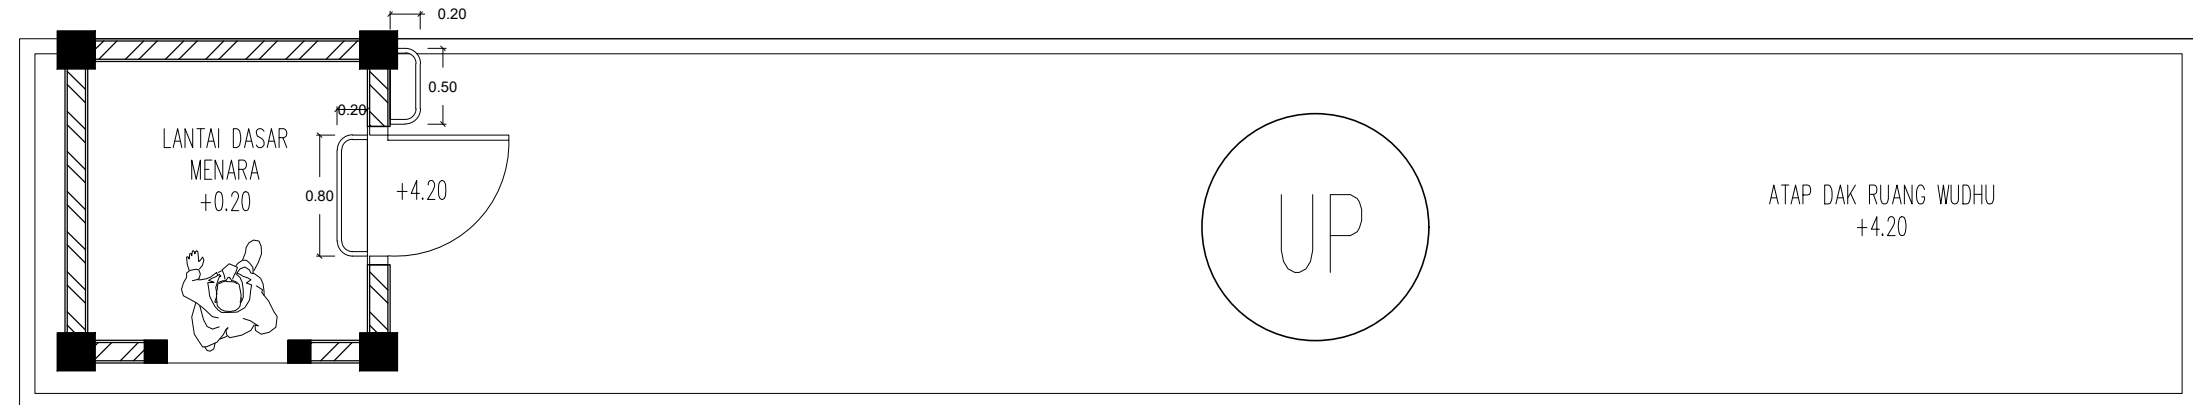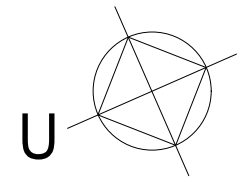


KETERANGAN

NAMA GAMBAR	SKALA
DENAH	1 : 50
KODE GAMBAR	HALAMAN
ARS	04

 **DENAH LANTAI ATAP RUANG WUDHU**
SKALA 1 : 50


1 2 3 4 5 6 7 8 9 10 11 12 13 14 15 16

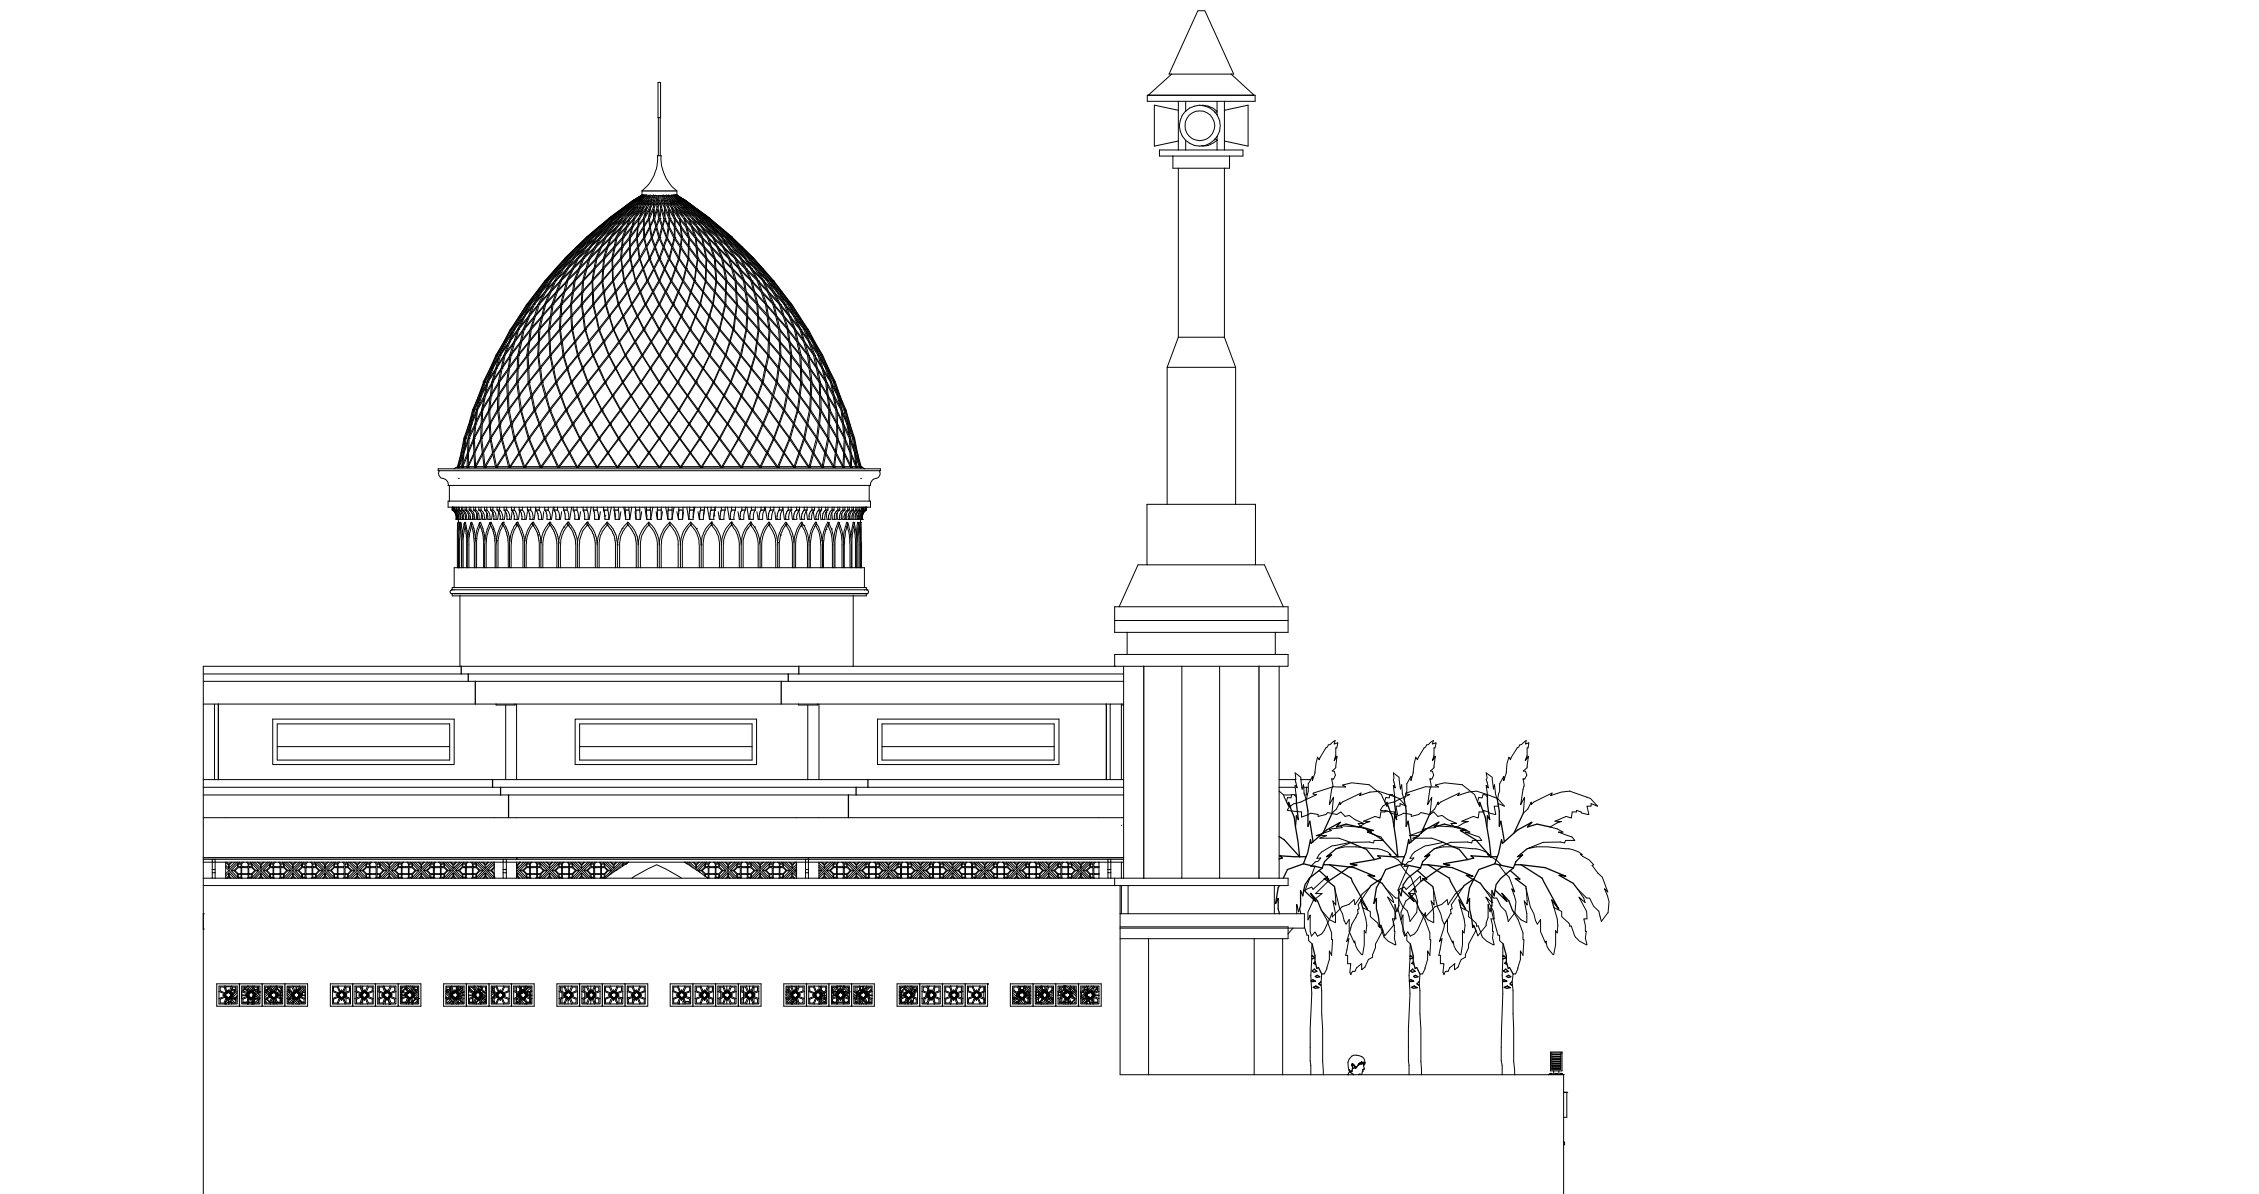


TAMPAK TIMUR
SKALA 1 : 100

KETERANGAN


NAMA GAMBAR	SKALA
TAMPAK TIMUR	1 : 100
KODE GAMBAR	HALAMAN
ARS	05

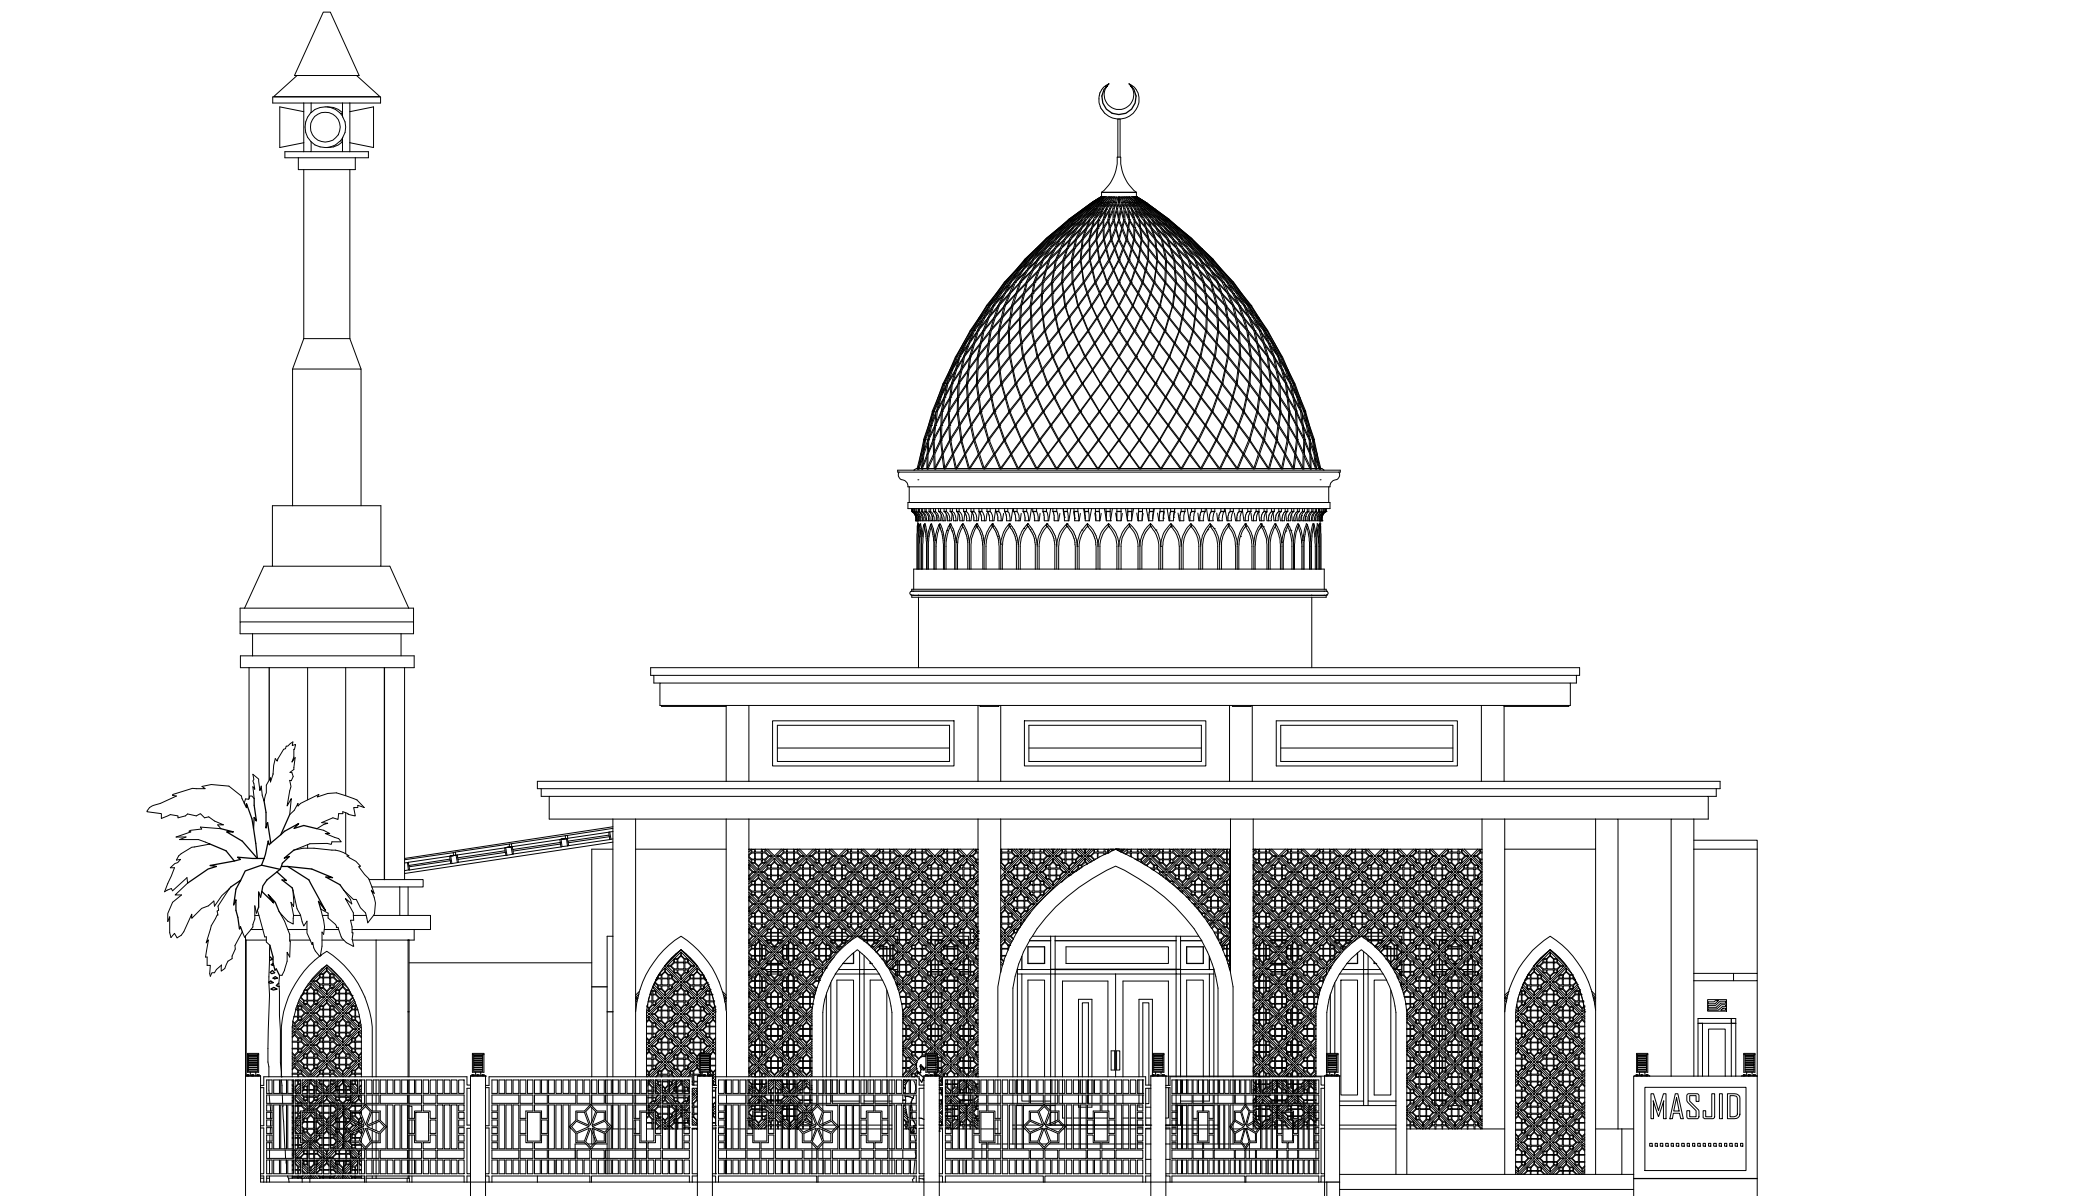


TAMPAK UTARA
SKALA 1 : 100

KETERANGAN

NAMA GAMBAR	SKALA
TAMPAK UTARA	1 : 100
KODE GAMBAR	HALAMAN
ARS	06

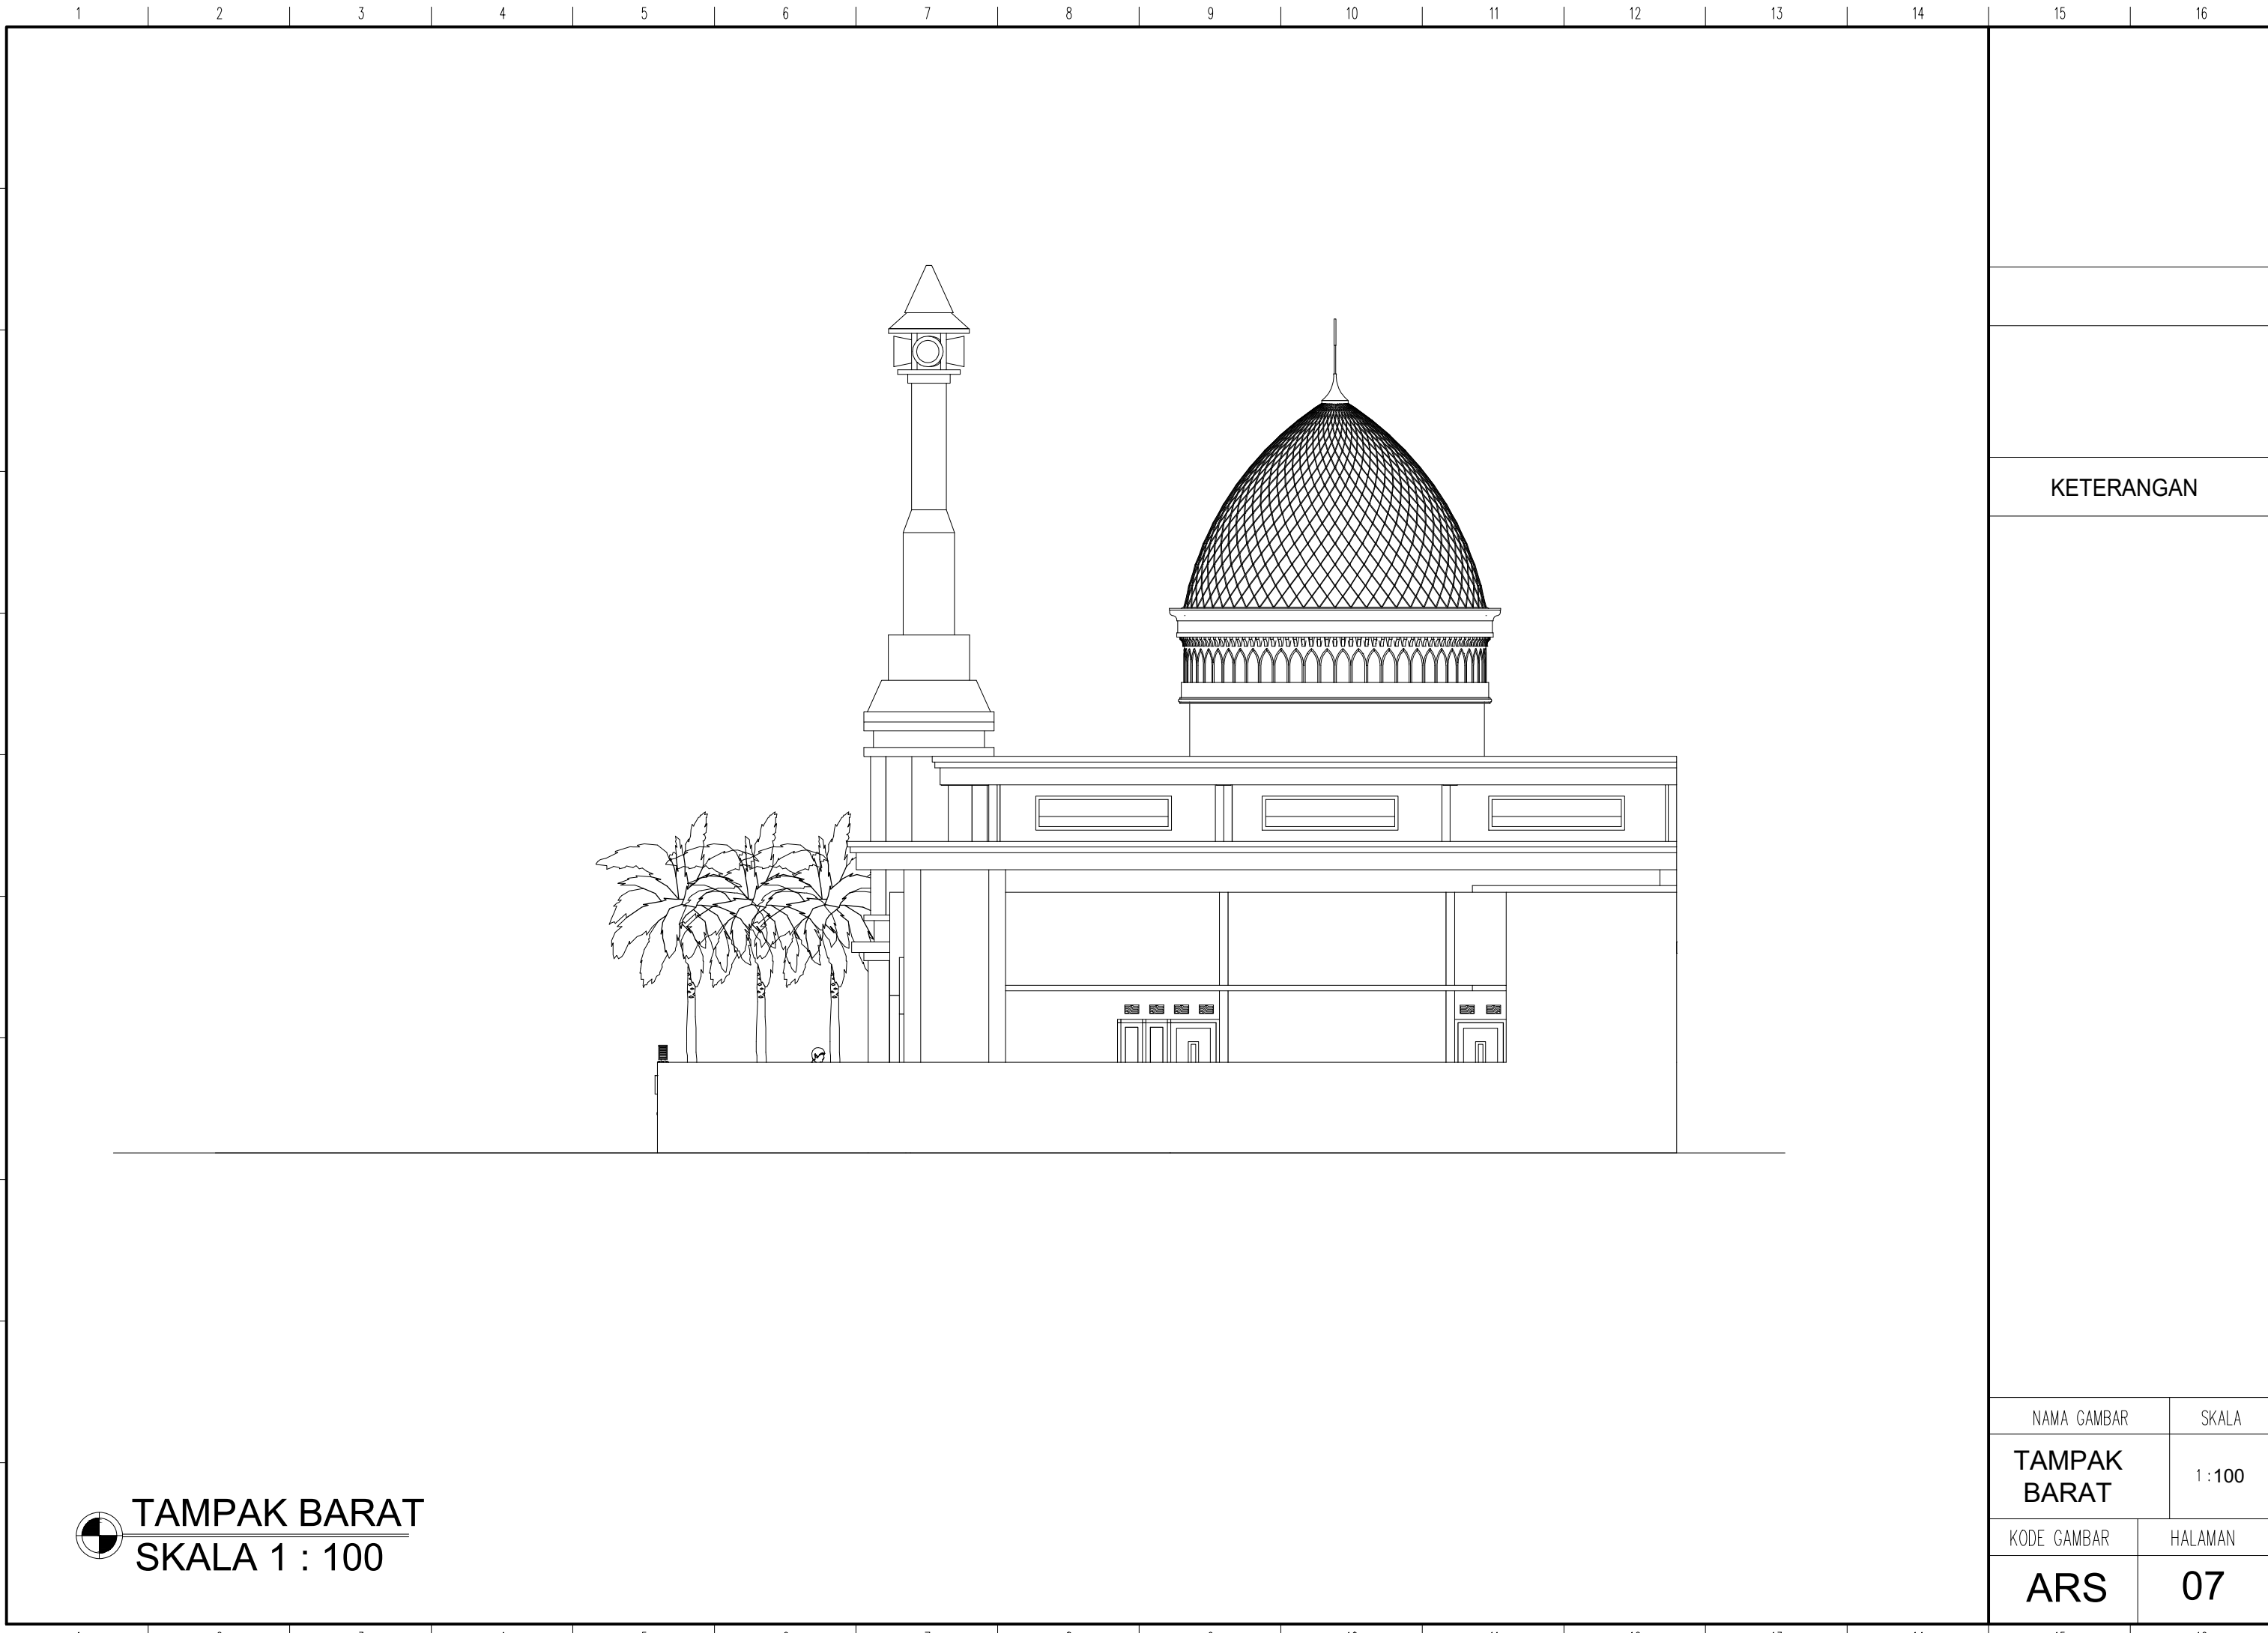


KETERANGAN

 **TAMPAK BARAT**
SKALA 1 : 100

NAMA GAMBAR	SKALA
TAMPAK BARAT	1 : 100
KODE GAMBAR	HALAMAN
ARS	07

1 2 3 4 5 6 7 8 9 10 11 12 13 14 15 16

A
B
C
D
E
F
G
H
I
J
K

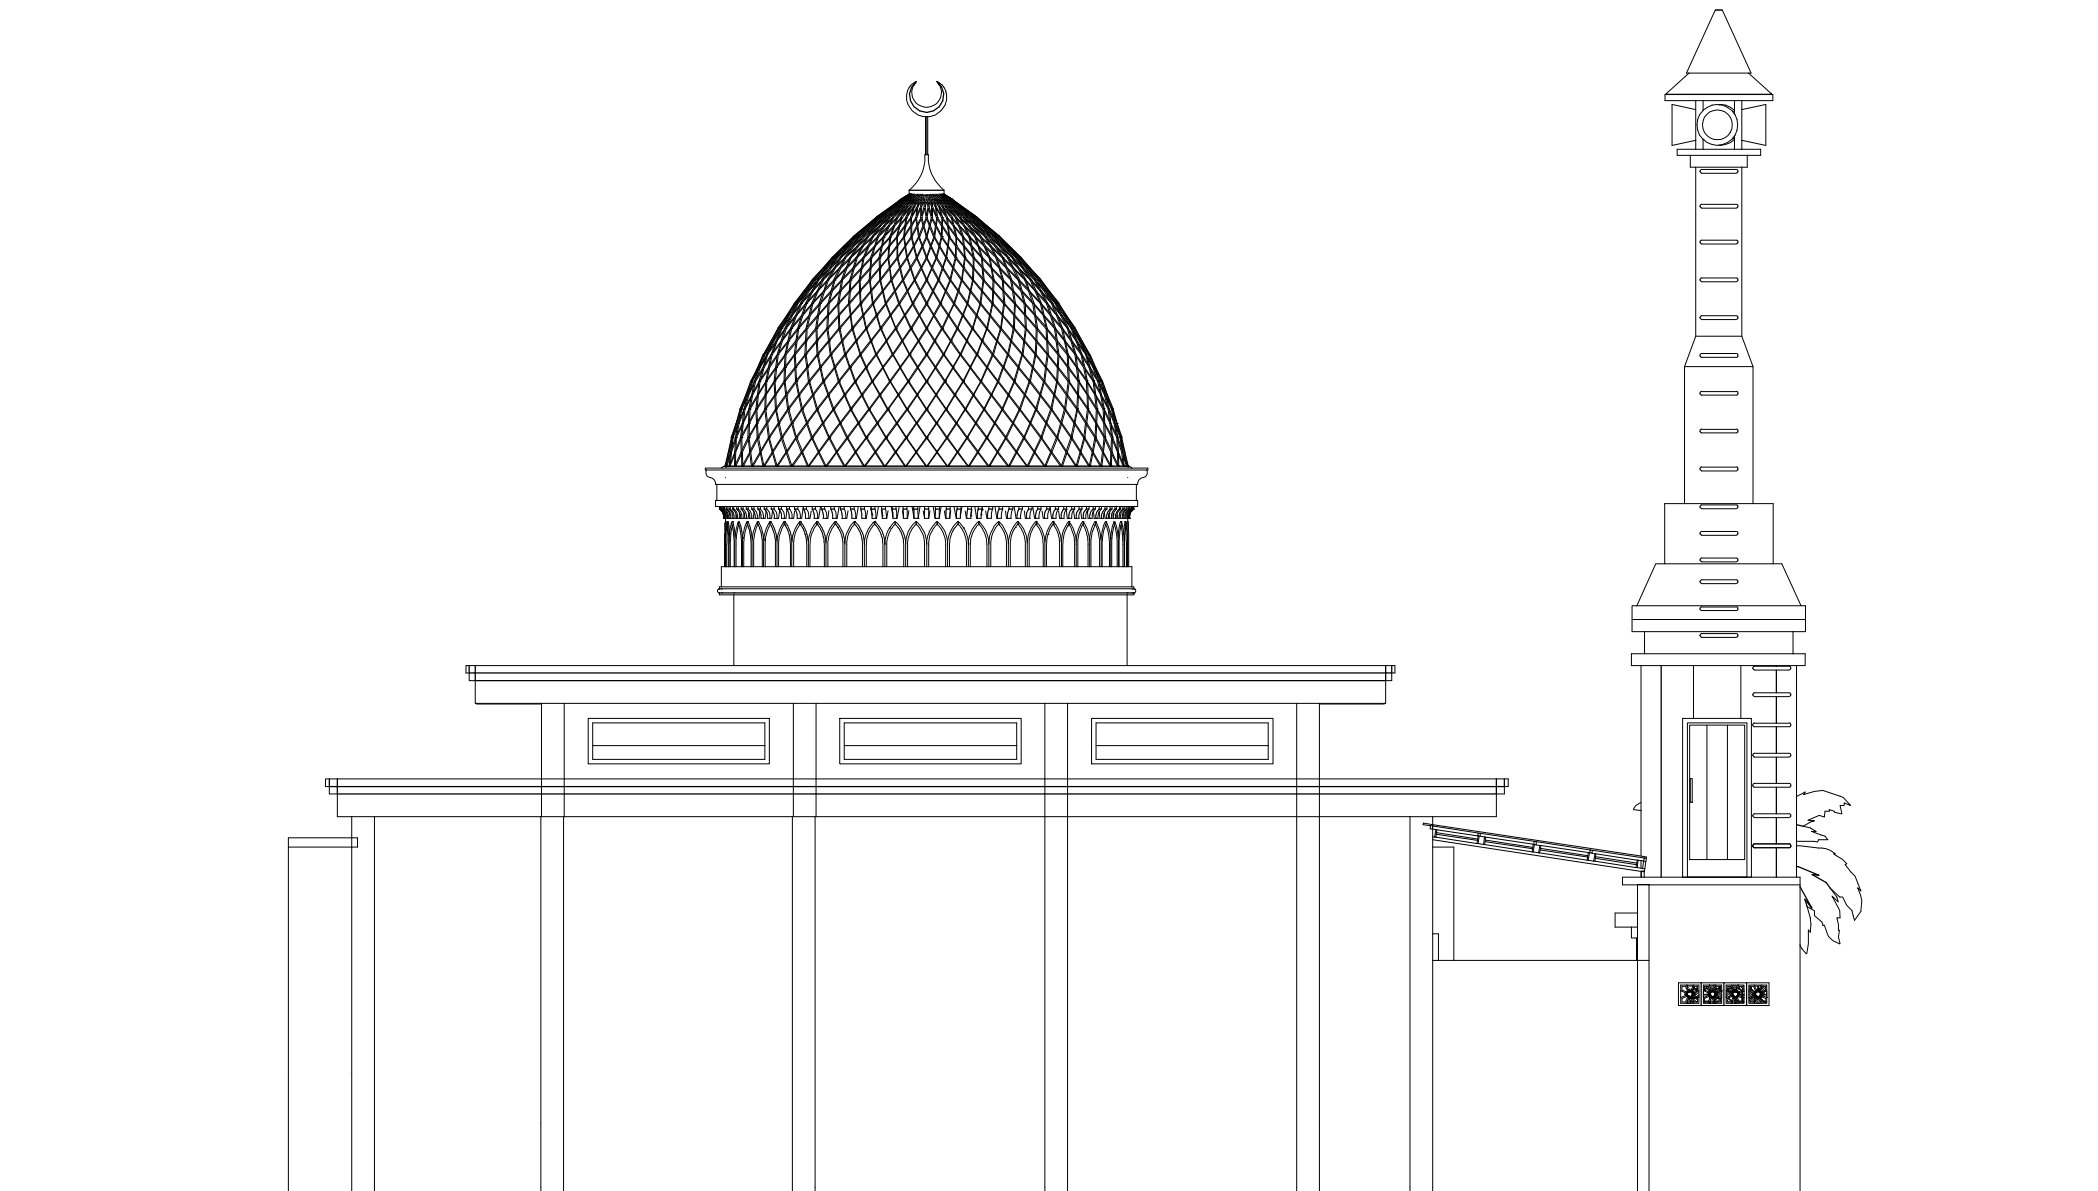


KETERANGAN


TAMPAK SELATAN
SKALA 1 : 100

NAMA GAMBAR	SKALA
TAMPAK SELATAN	1 : 100
KODE GAMBAR	HALAMAN
ARS	08

1 2 3 4 5 6 7 8 9 10 11 12 13 14 15 16

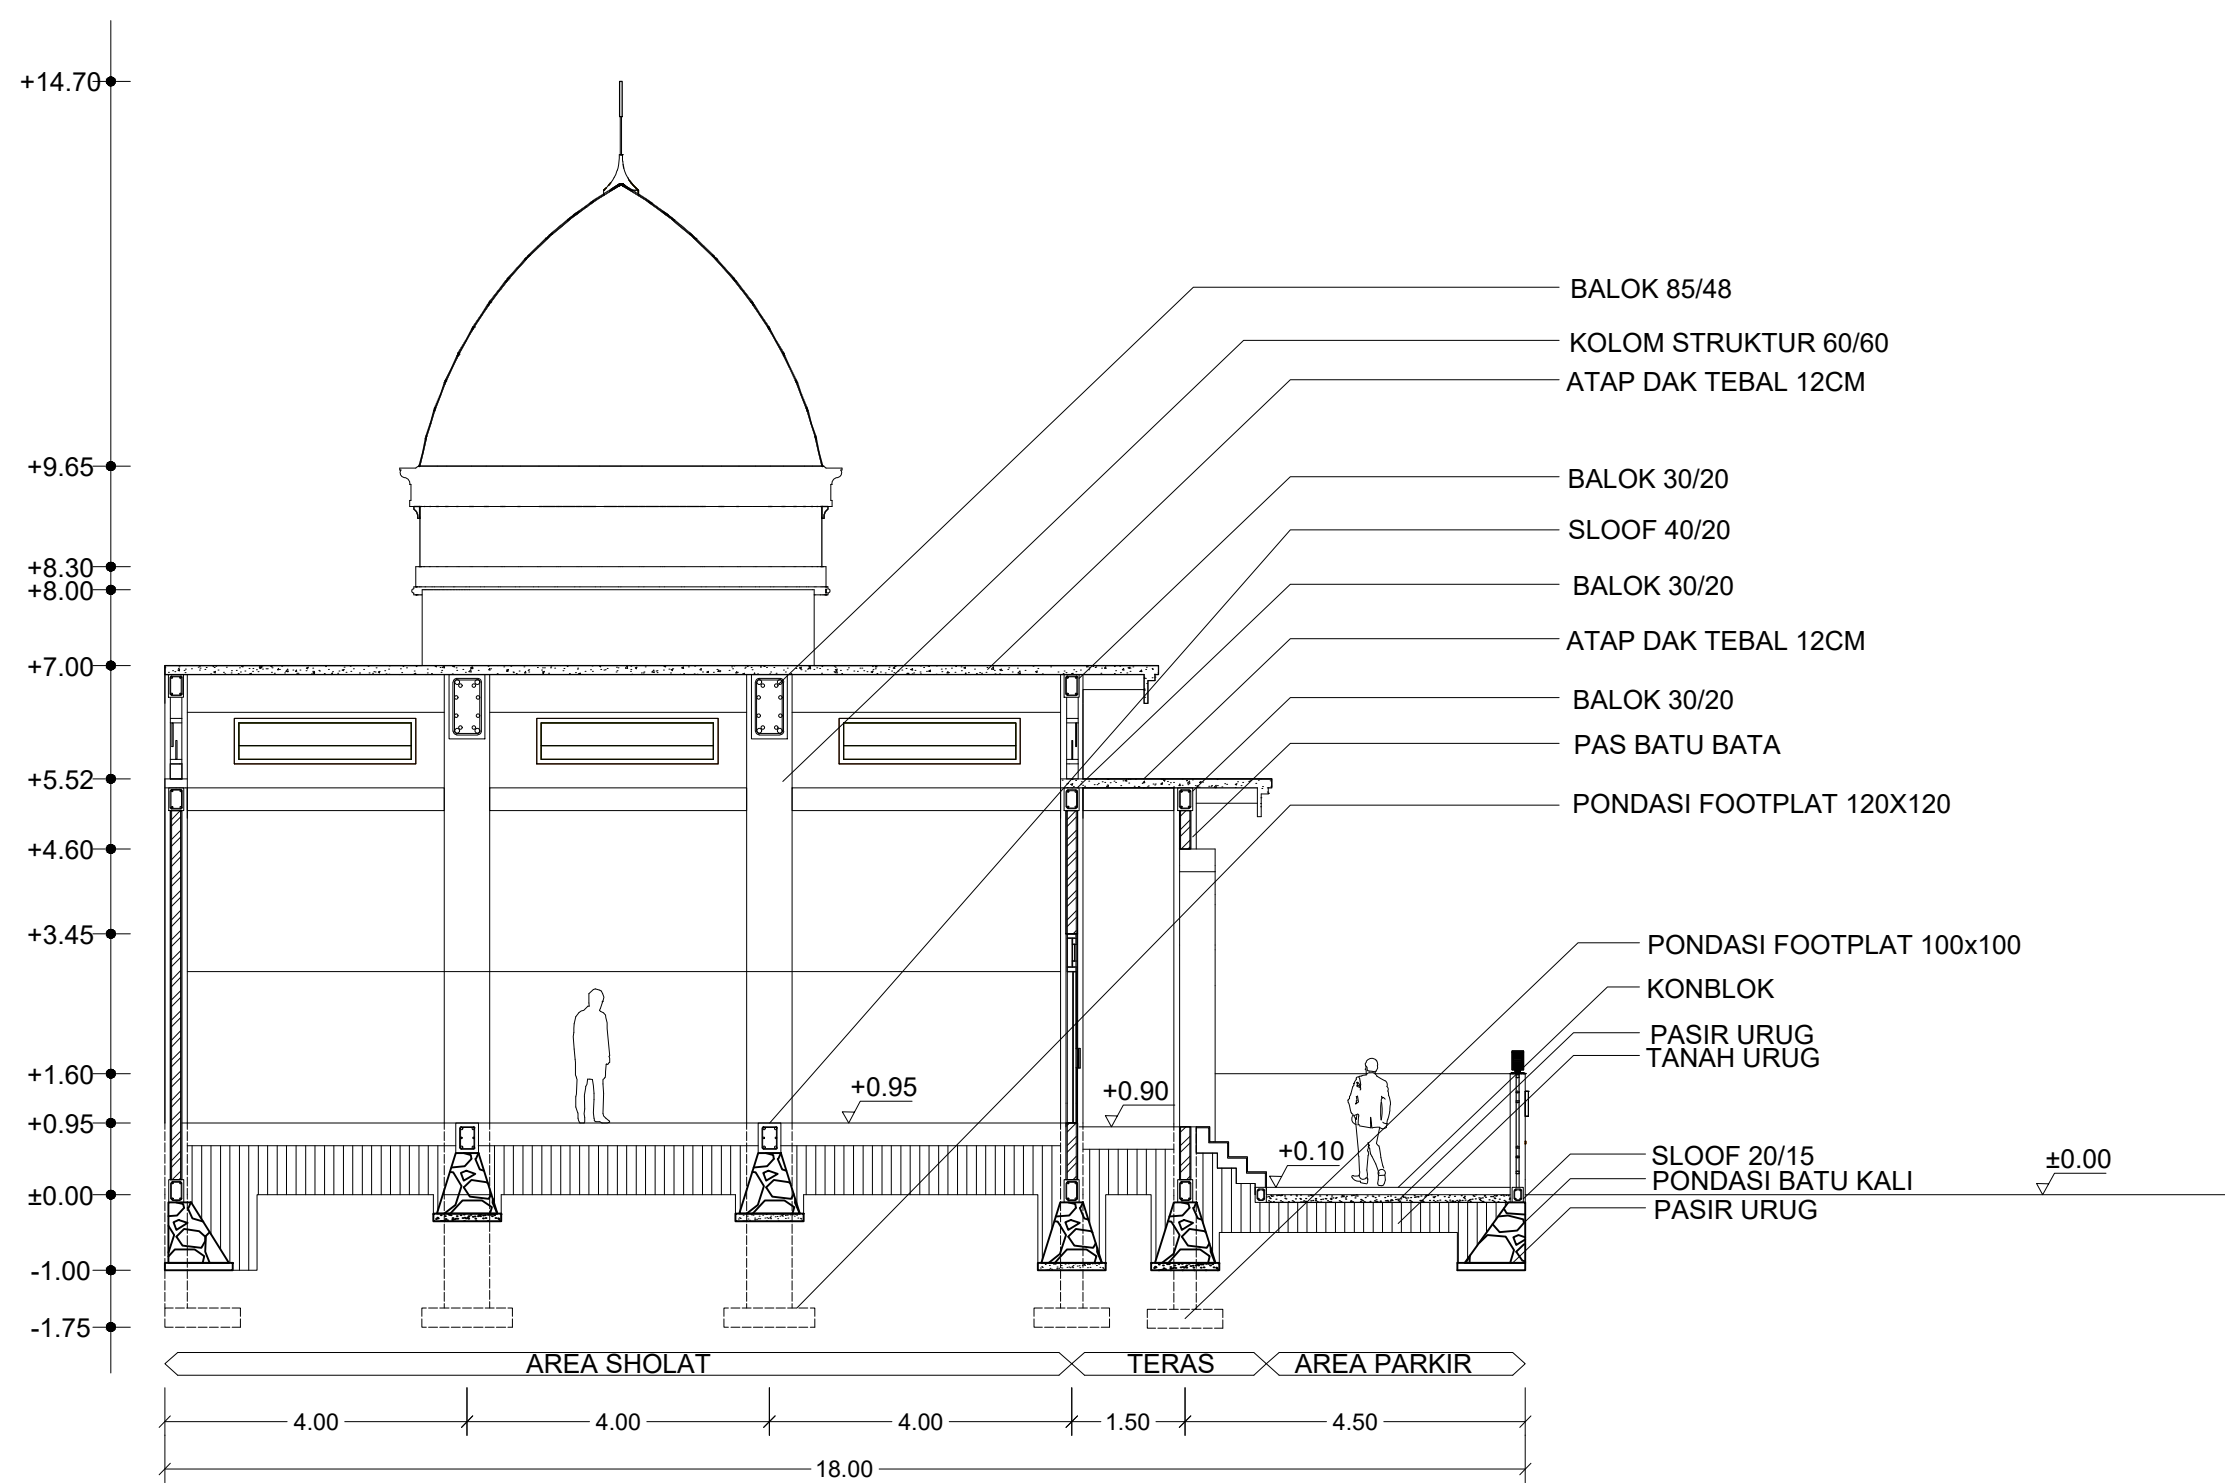


KETERANGAN

POTONGAN A-A
SKALA 1 : 100

NAMA GAMBAR	SKALA
POTONGAN A-A	1 : 100
KODE GAMBAR	HALAMAN
ARS	09



+14.70
 +9.65
 +8.30
 +8.00
 +7.00
 +5.52
 +4.60
 +3.45
 +1.60
 +0.95
 ±0.00
 -1.00
 -1.75

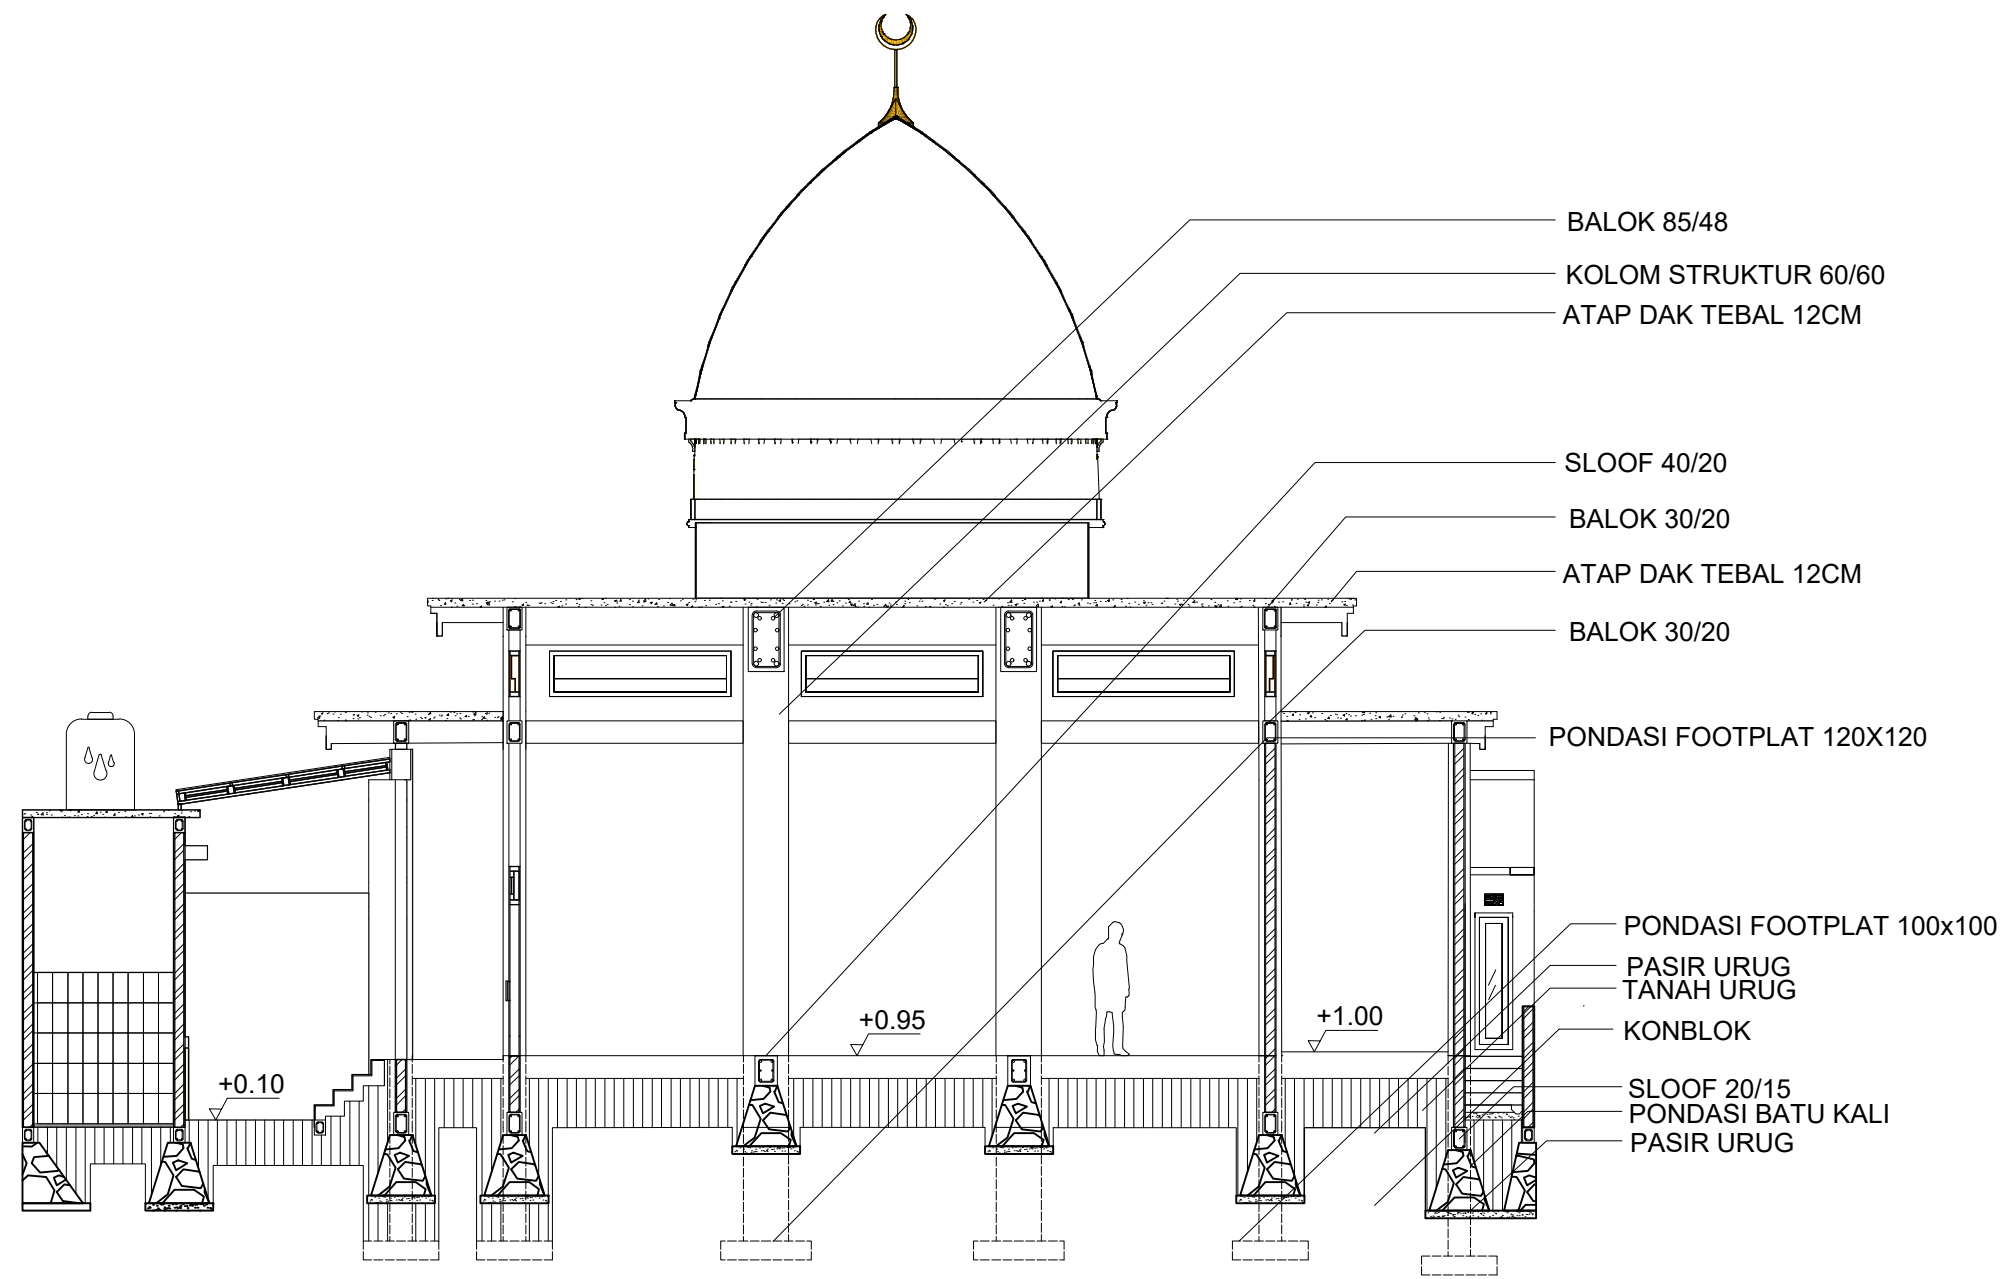

KETERANGAN

 **POTONGAN B-B**
SKALA 1 : 100


NAMA GAMBAR	SKALA
POTONGAN B-B	1 : 100
KODE GAMBAR	HALAMAN
ARS	10

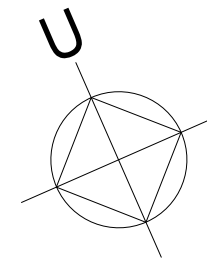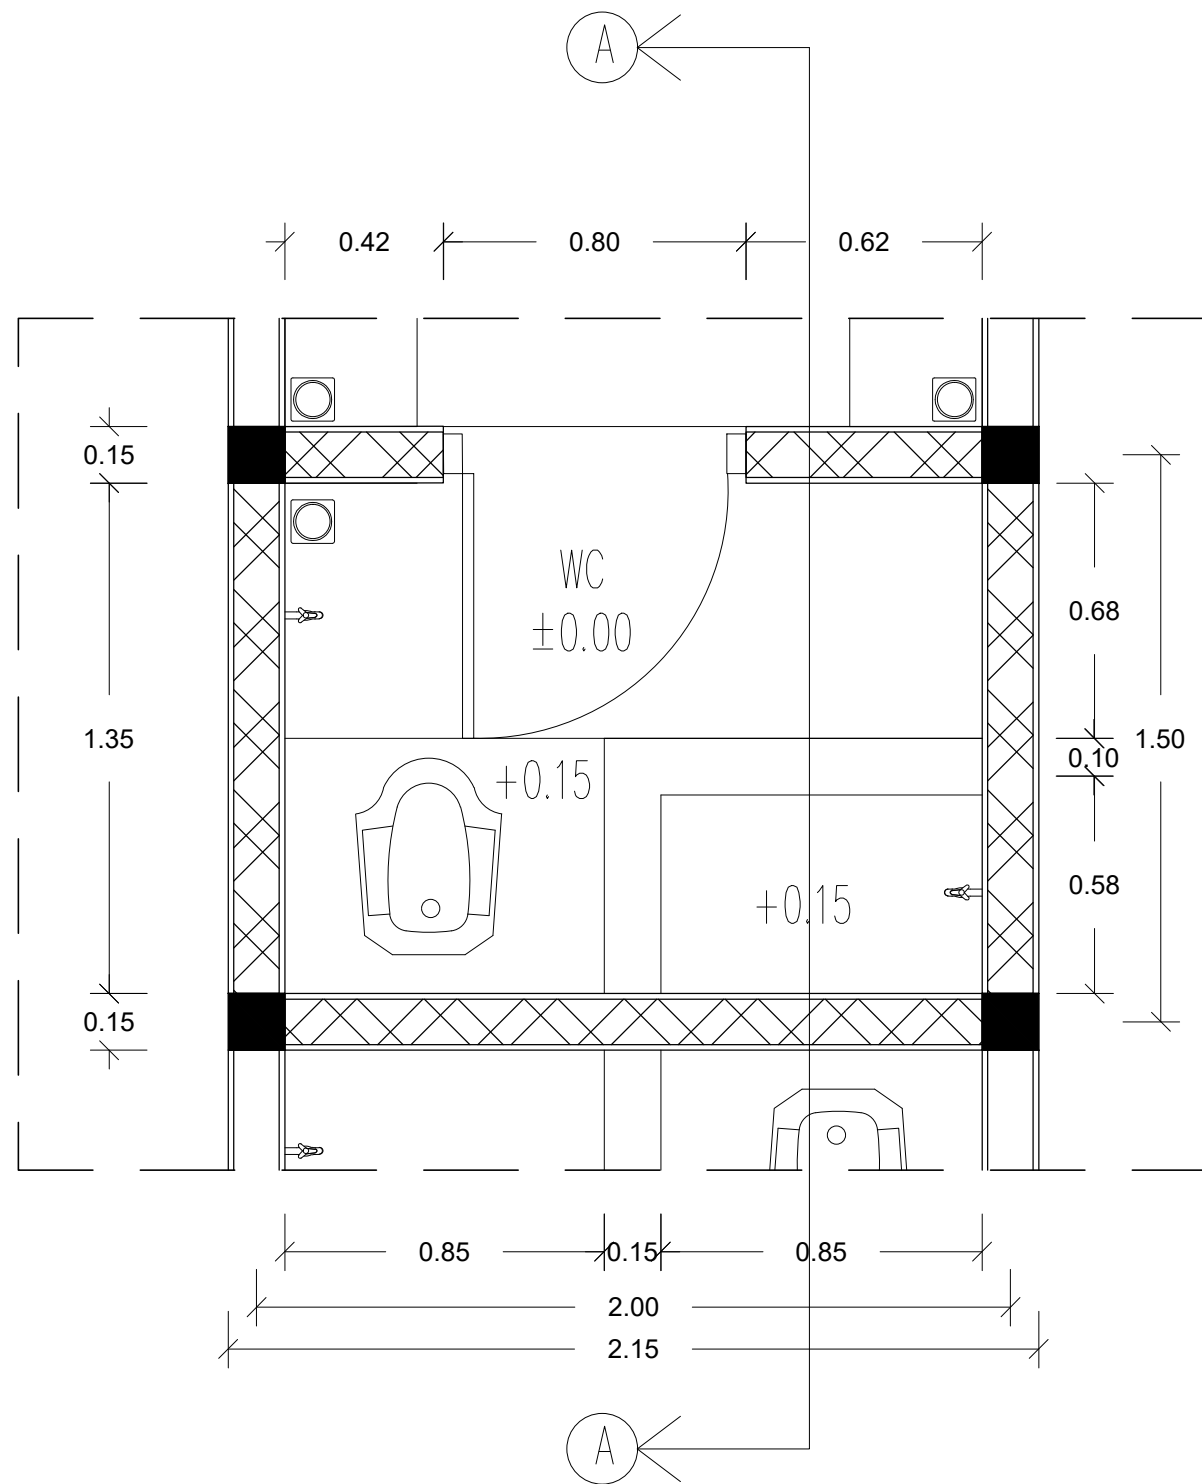

KETERANGAN

DETAIL KAMAR MANDI
SKALA 1 : 20



NAMA GAMBAR	SKALA
DETAIL KAMAR MANDI	1 : 20
KODE GAMBAR	HALAMAN
ARS	11

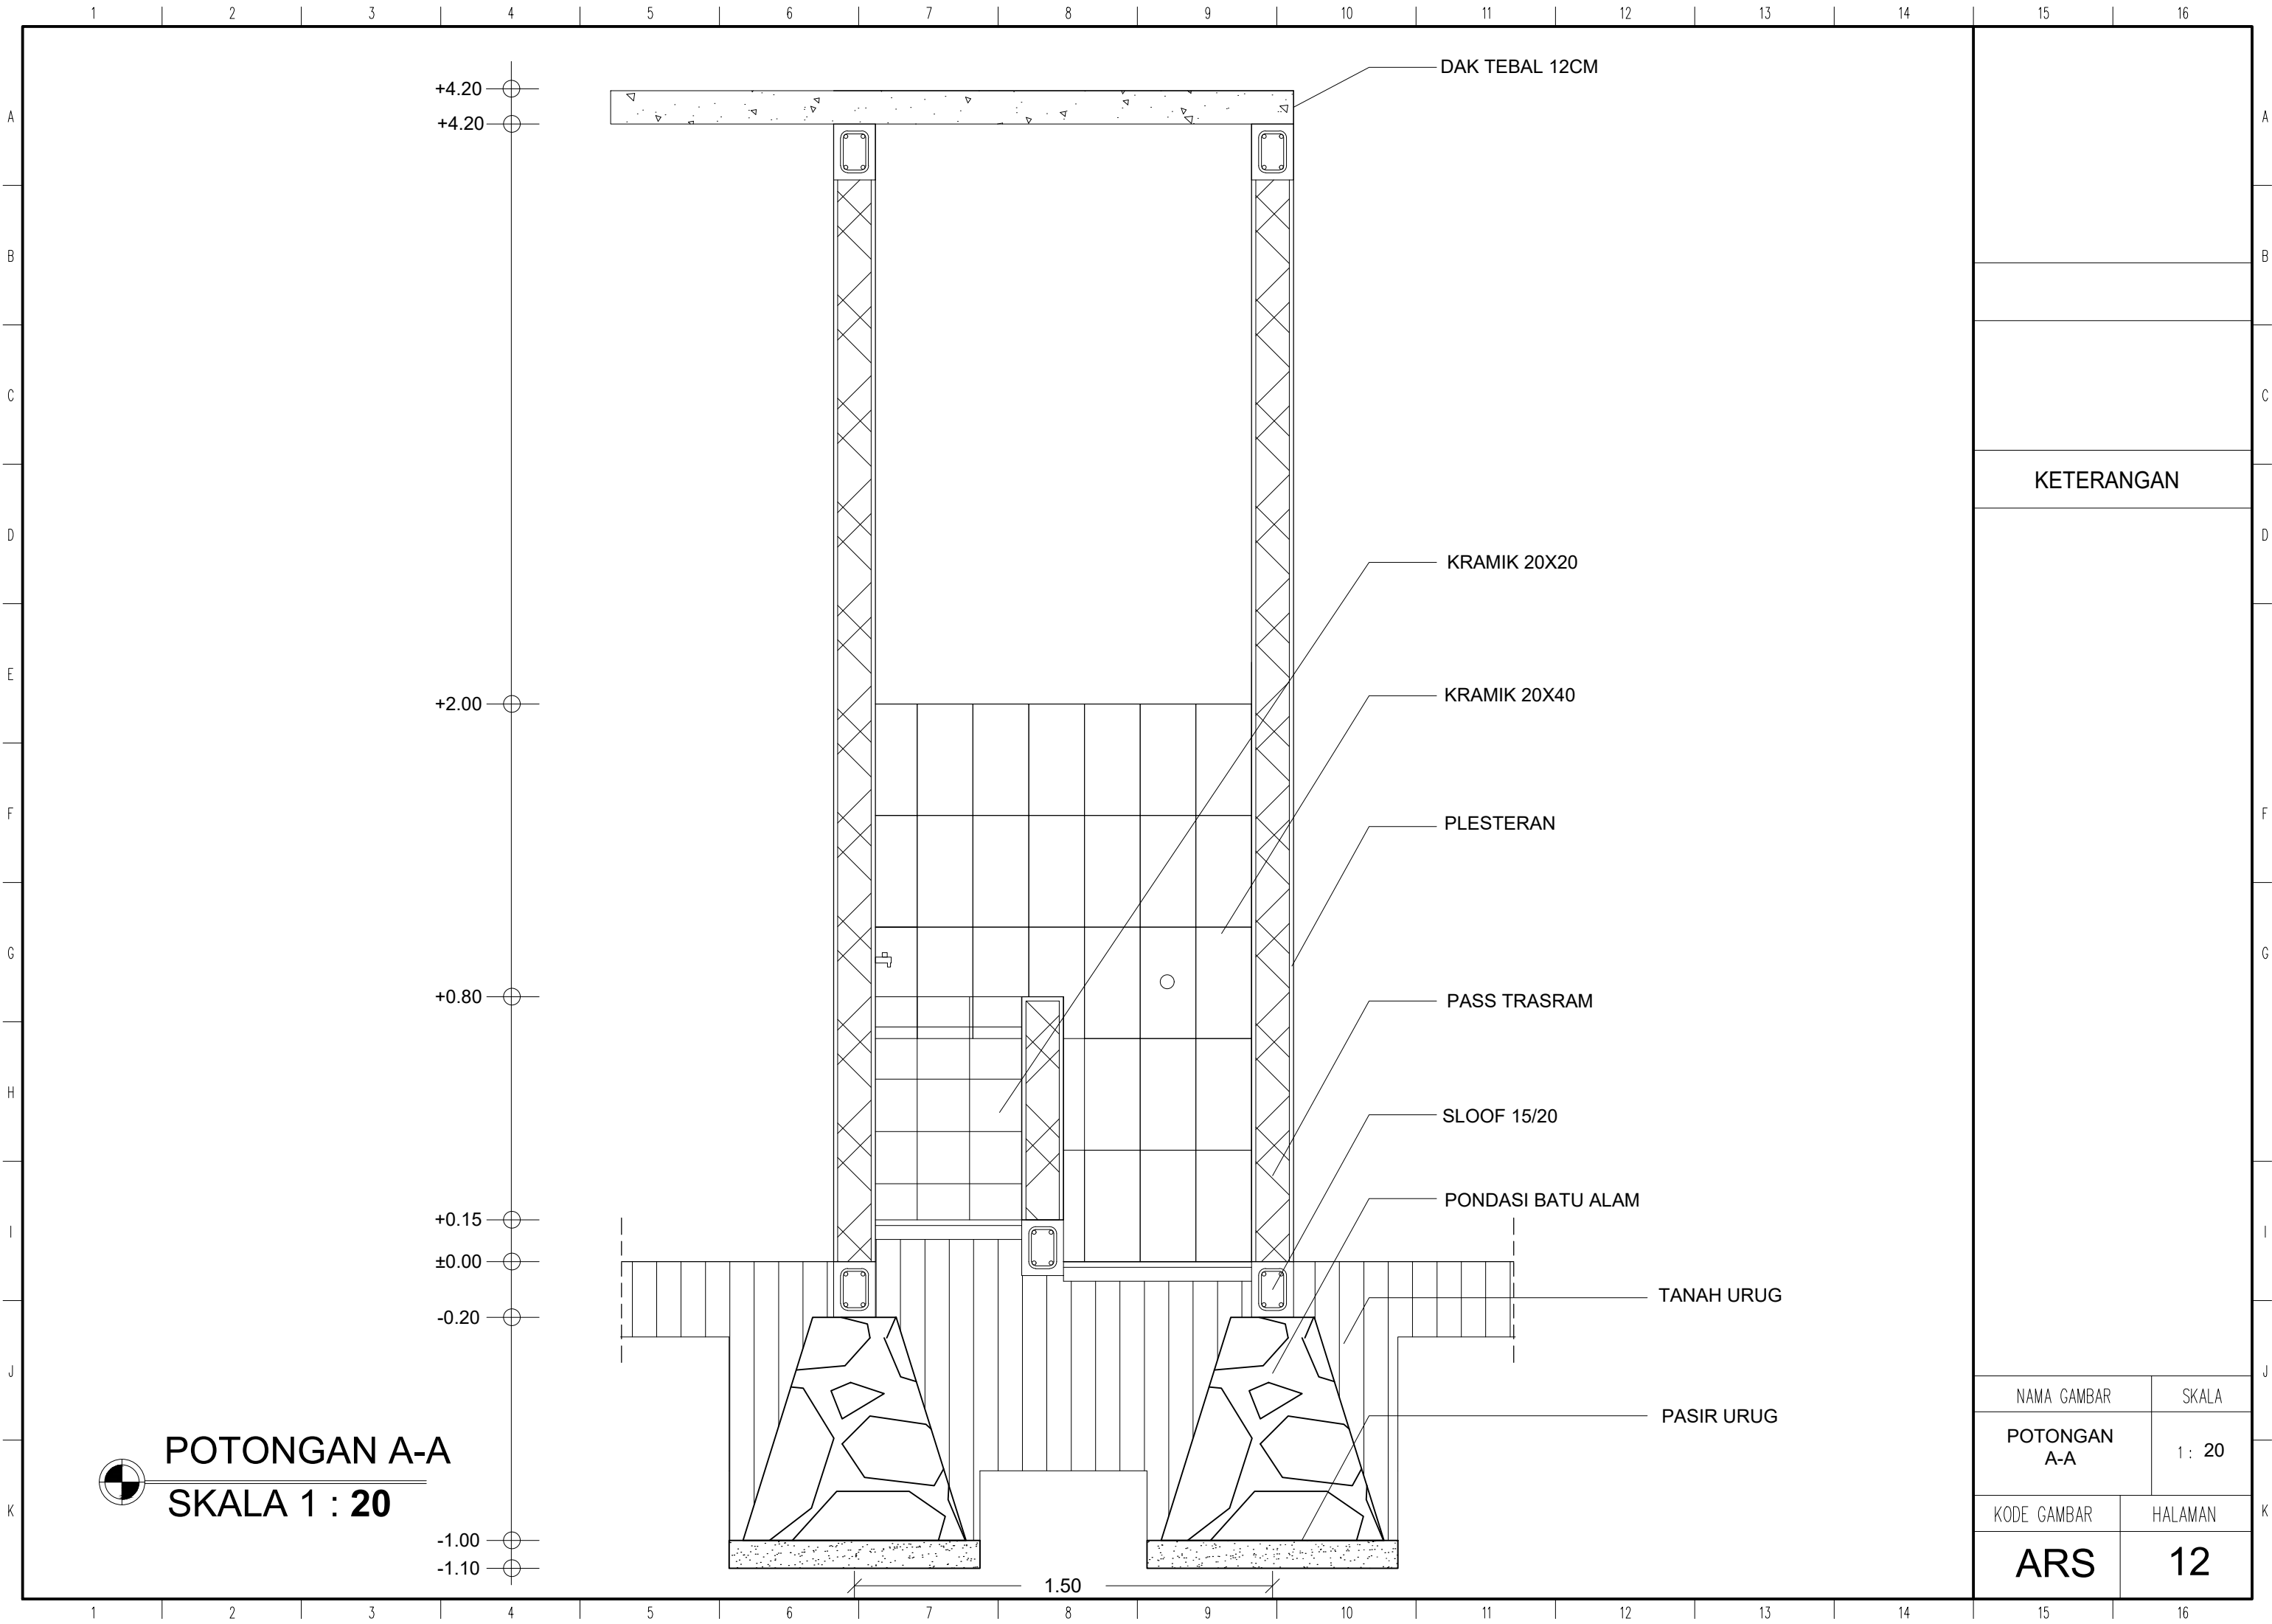

POTONGAN A-A
SKALA 1 : 20

KETERANGAN


NAMA GAMBAR	SKALA
POTONGAN A-A	1 : 20
KODE GAMBAR	HALAMAN
ARS	12

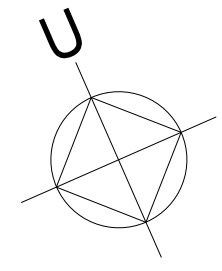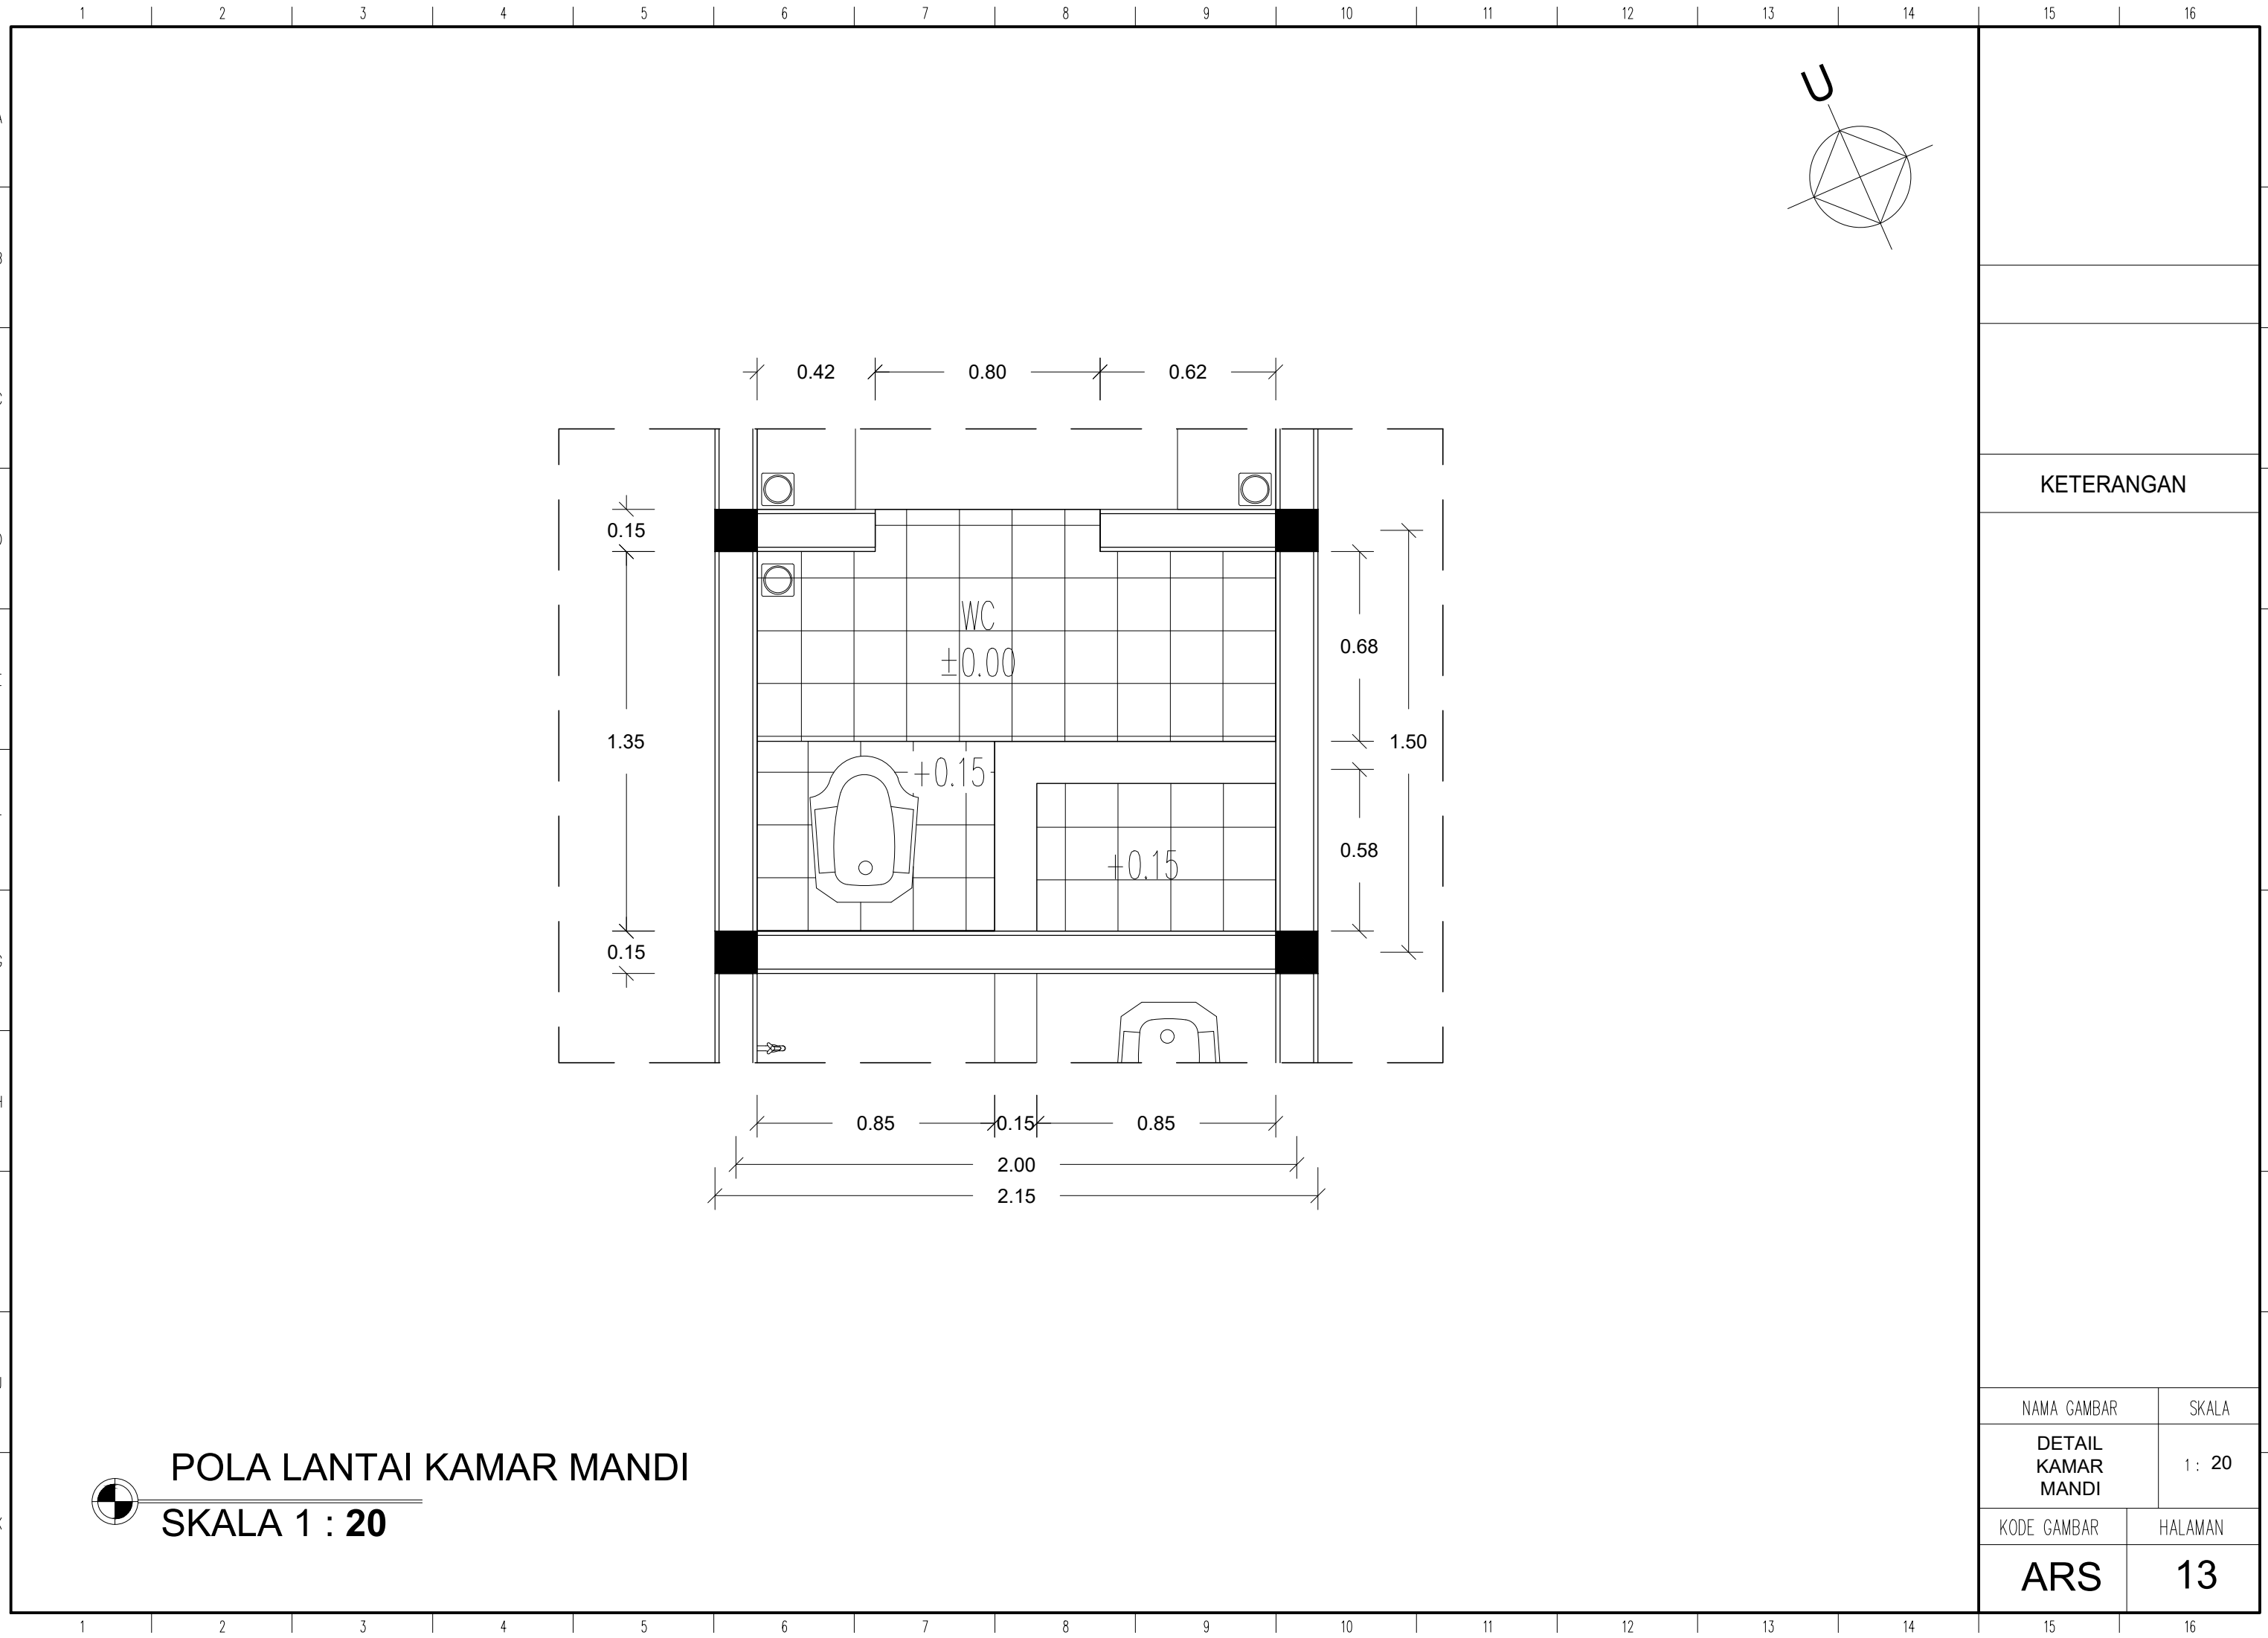

KETERANGAN

POLA LANTAI KAMAR MANDI
SKALA 1 : 20


NAMA GAMBAR	SKALA
DETAIL KAMAR MANDI	1 : 20
KODE GAMBAR	HALAMAN
ARS	13

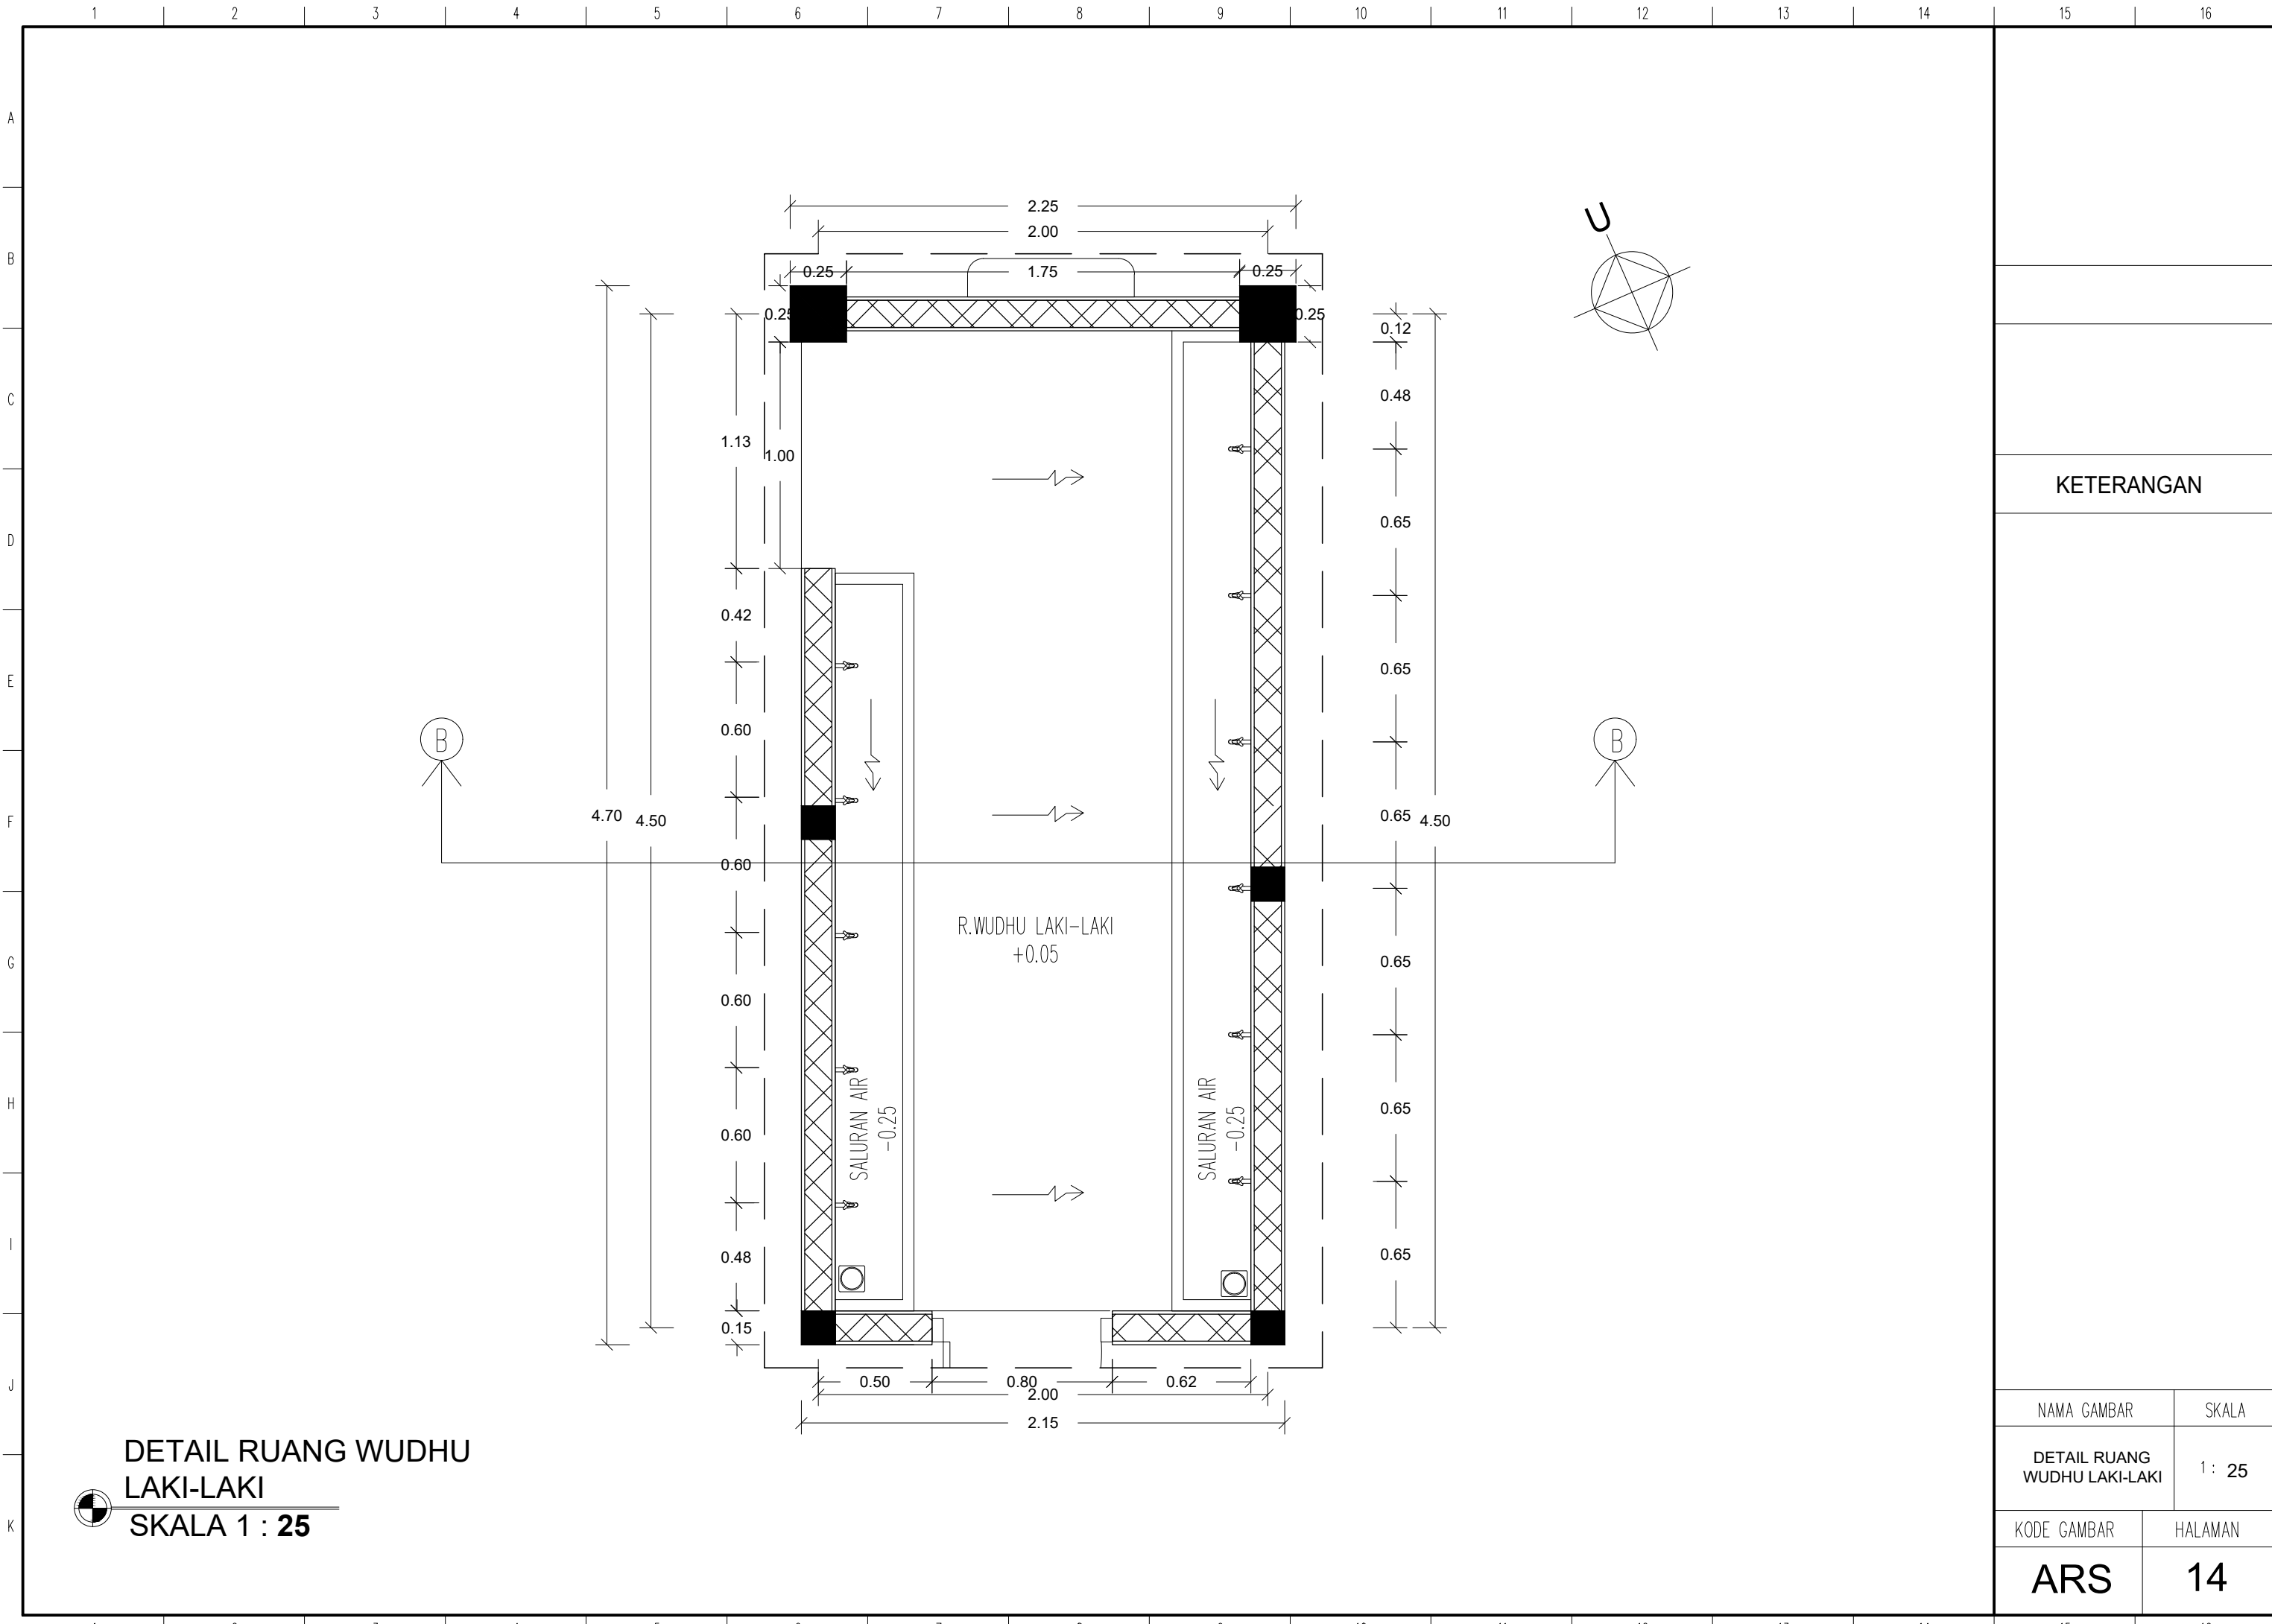

**DETAIL RUANG WUDHU
LAKI-LAKI**
SKALA 1 : 25

KETERANGAN

NAMA GAMBAR	SKALA
DETAIL RUANG WUDHU LAKI-LAKI	1 : 25
KODE GAMBAR	HALAMAN
ARS	14

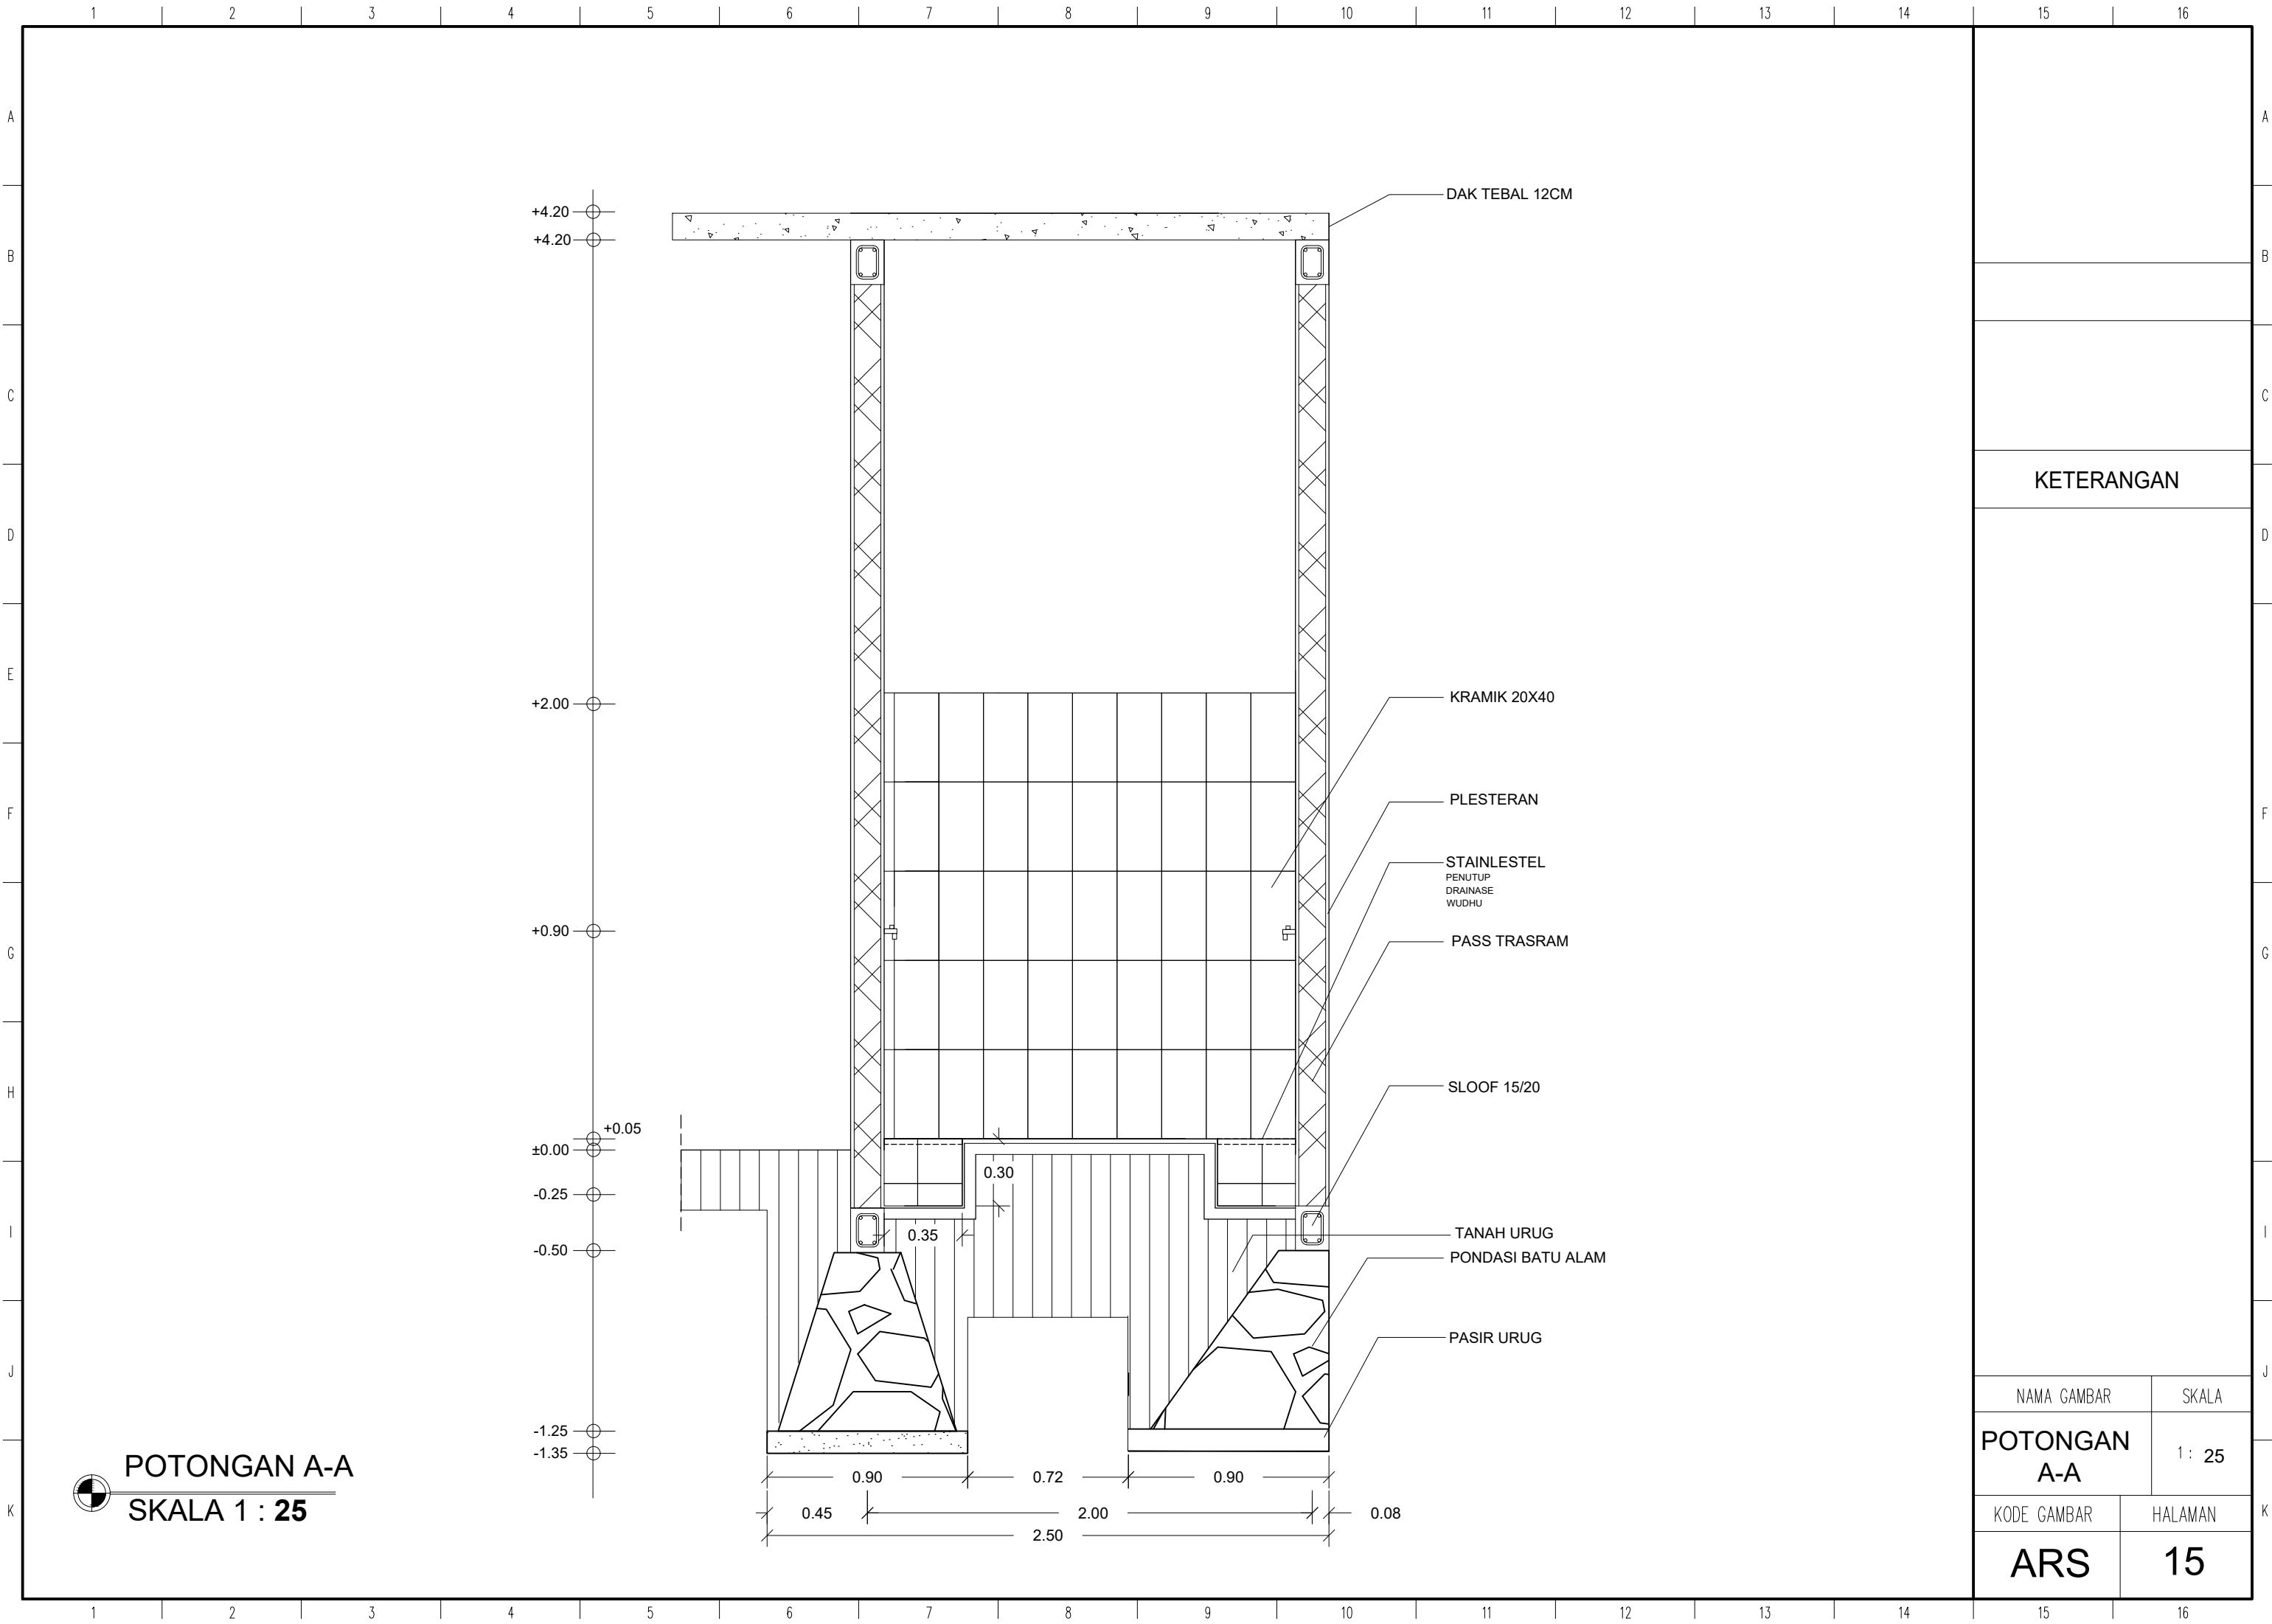

DAK TEBAL 12CM

KRAMIK 20X40

PLESTERAN



STAINLESTEL
PENUTUP
DRAINASE
WUDHU

PASS TRASRAM

SLOOF 15/20

TANAH URUG
PONDASI BATU ALAM


PASIR URUG

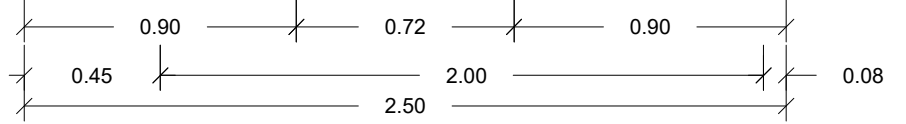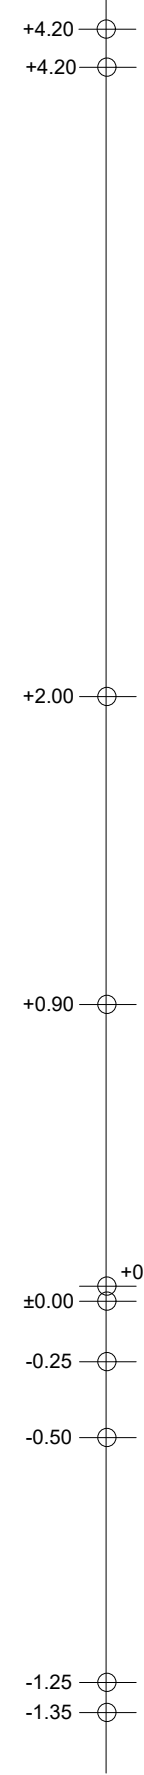

KETERANGAN

POTONGAN A-A
SKALA 1 : 25


NAMA GAMBAR	SKALA
POTONGAN A-A	1 : 25
KODE GAMBAR	HALAMAN
ARS	15

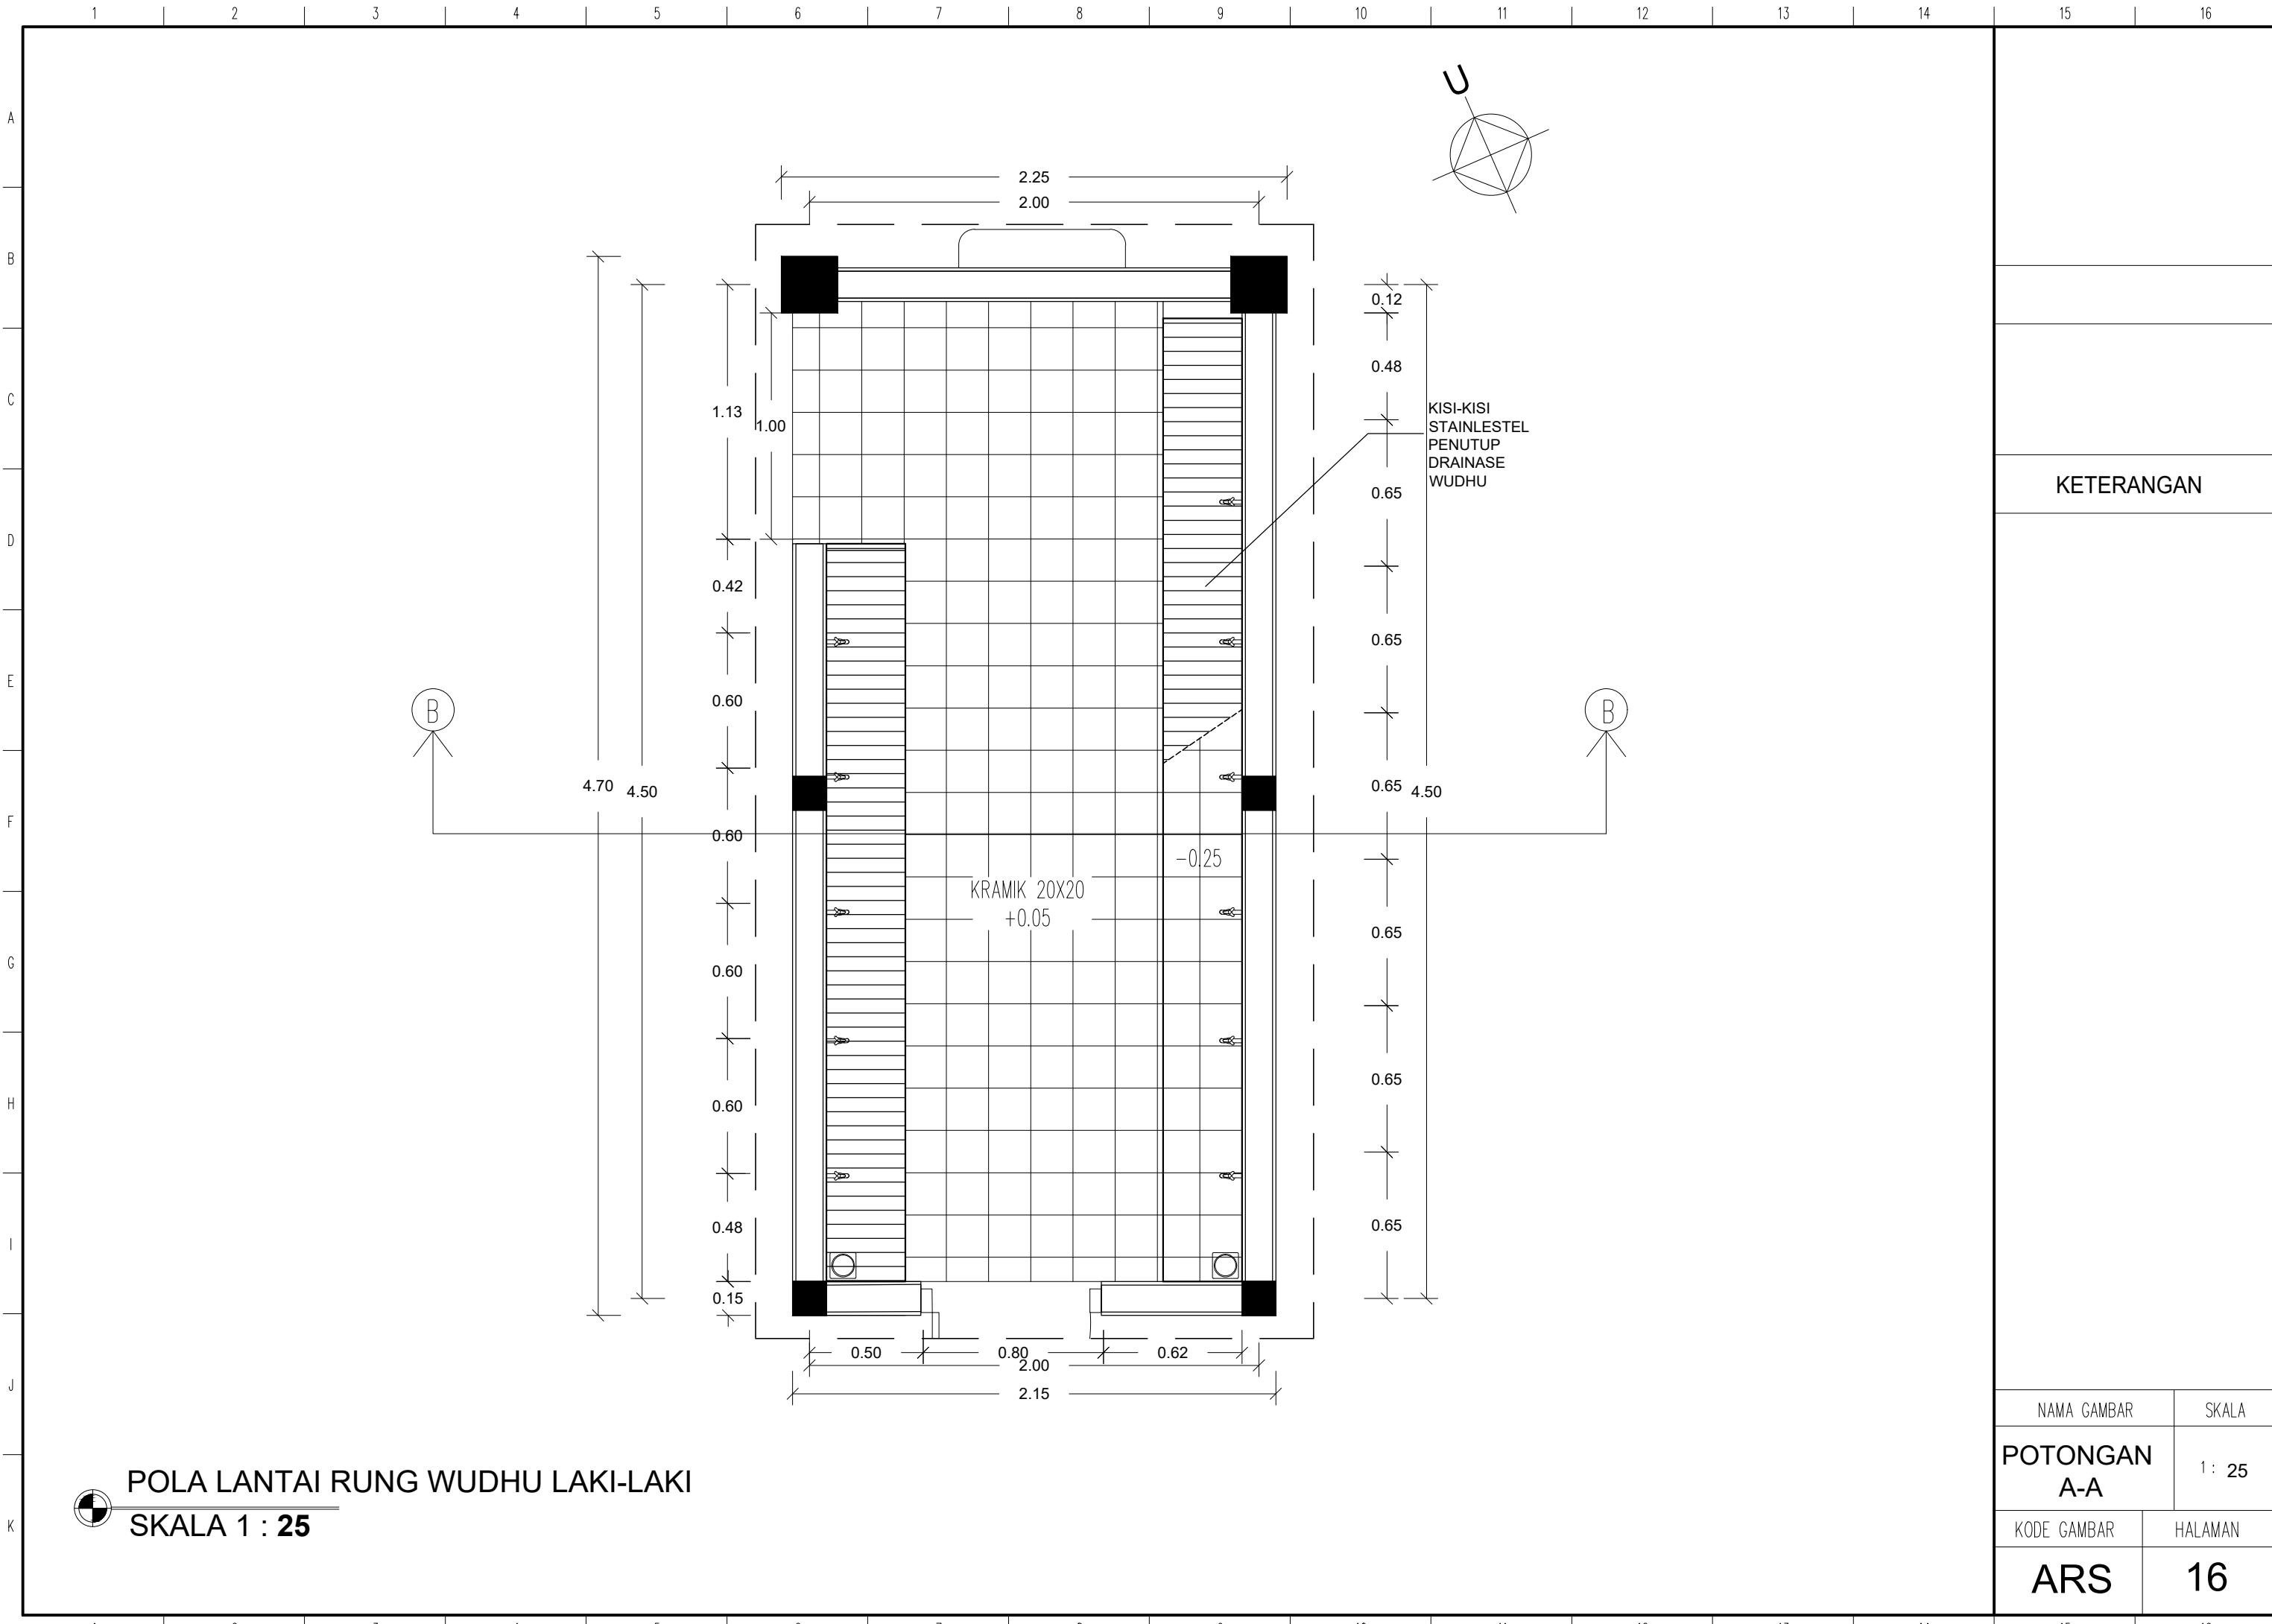

POLA LANTAI RUNG WUDHU LAKI-LAKI
SKALA 1 : 25

KETERANGAN


NAMA GAMBAR	SKALA
POTONGAN A-A	1 : 25
KODE GAMBAR	HALAMAN
ARS	16

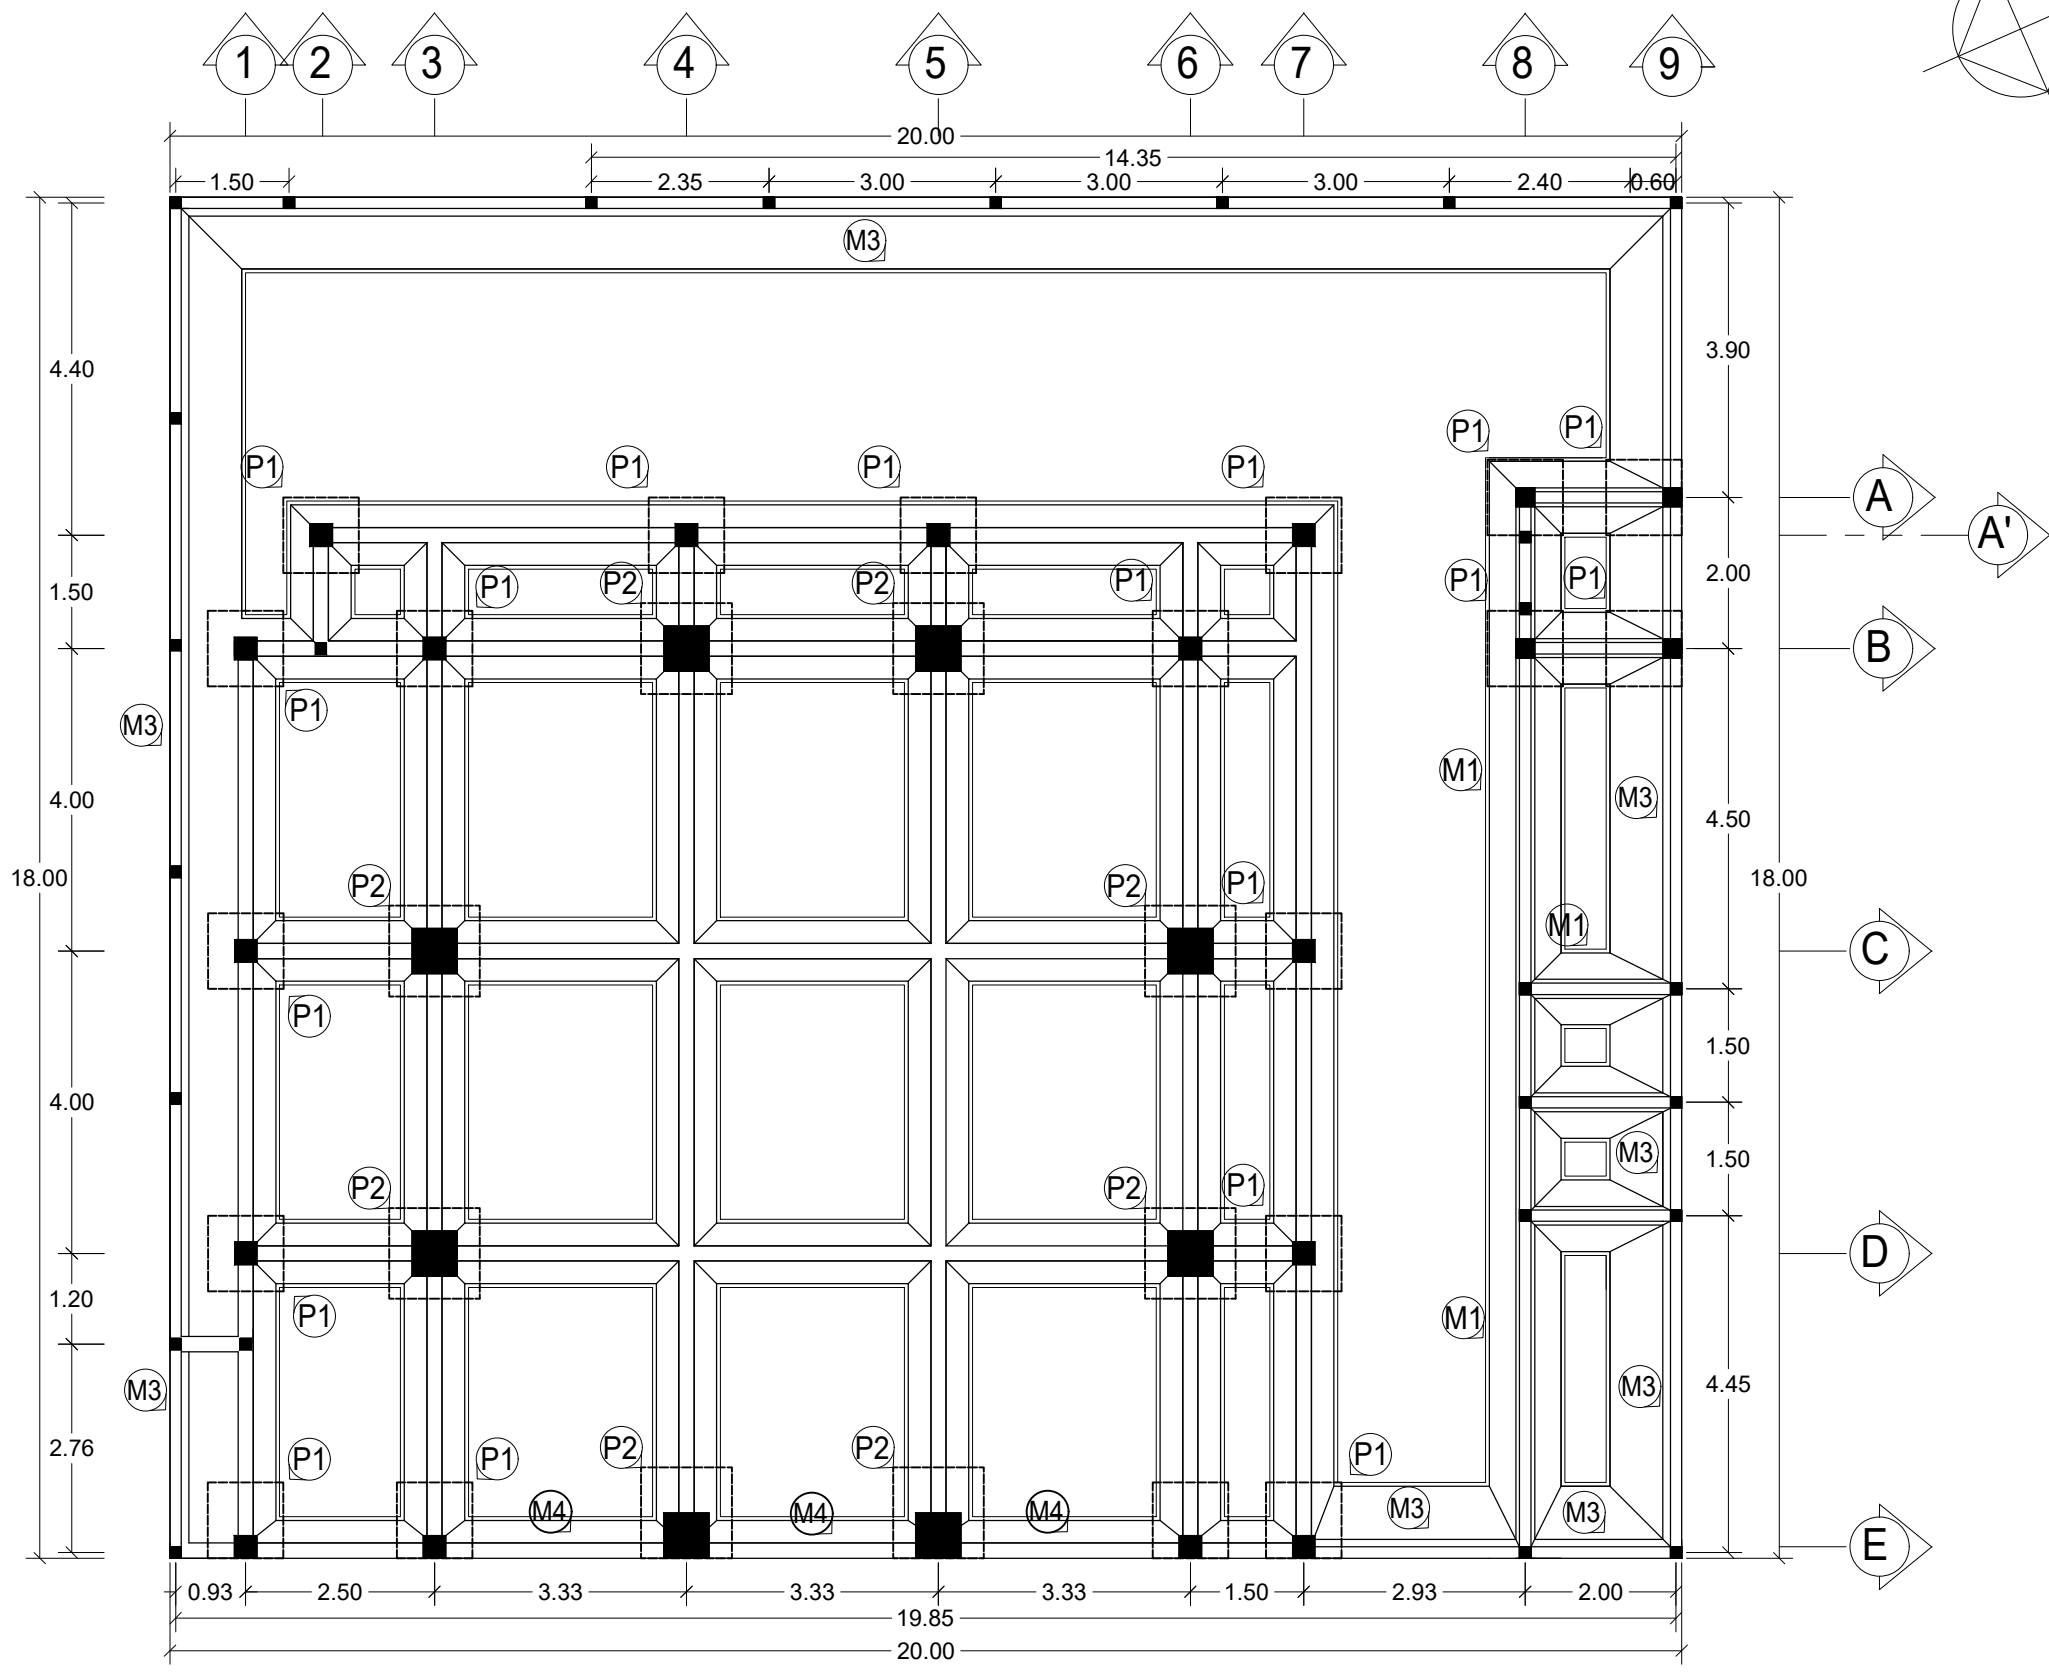


- KETERANGAN**
- P1 = 100cm x 100cm
P2 = 120cm x 120cm
- M1 = Pondasi Menerus 1
M2 = Pondasi Menerus 2
M3 = Pondasi Menerus 3
M4 = Pondasi Menerus 4

RENCANA PONDASI
SKALA 1 : 100


NAMA GAMBAR	SKALA
RENCANA PONDASI	1 : 100
KODE GAMBAR	HALAMAN
STR	17

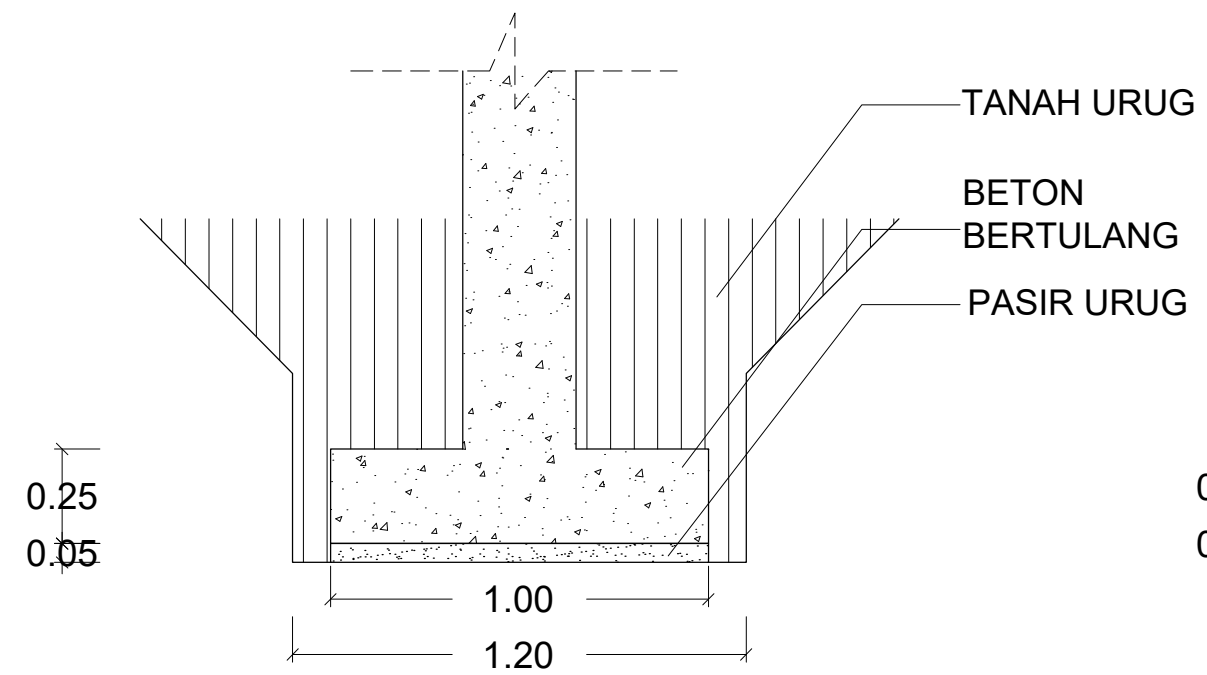


DETAIL PONDASI FOOTPLAT 1 (P1)
SKALA 1 : 20

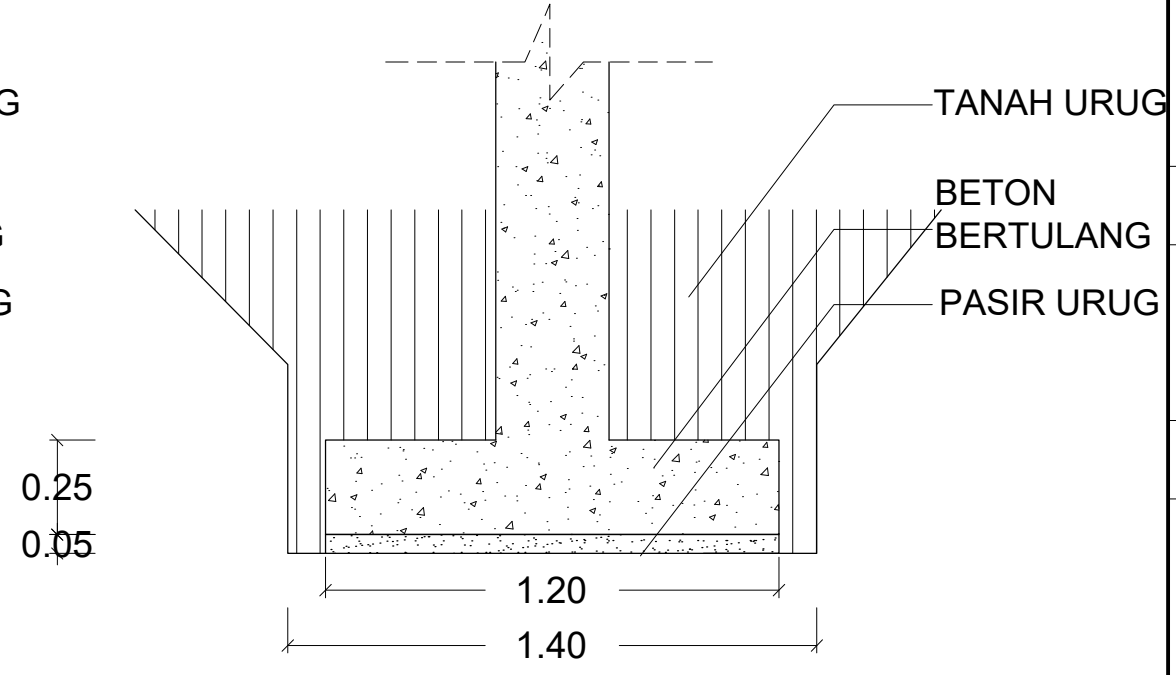

DETAIL PONDASI FOOTPLAT 2 (P2)
SKALA 1 : 20

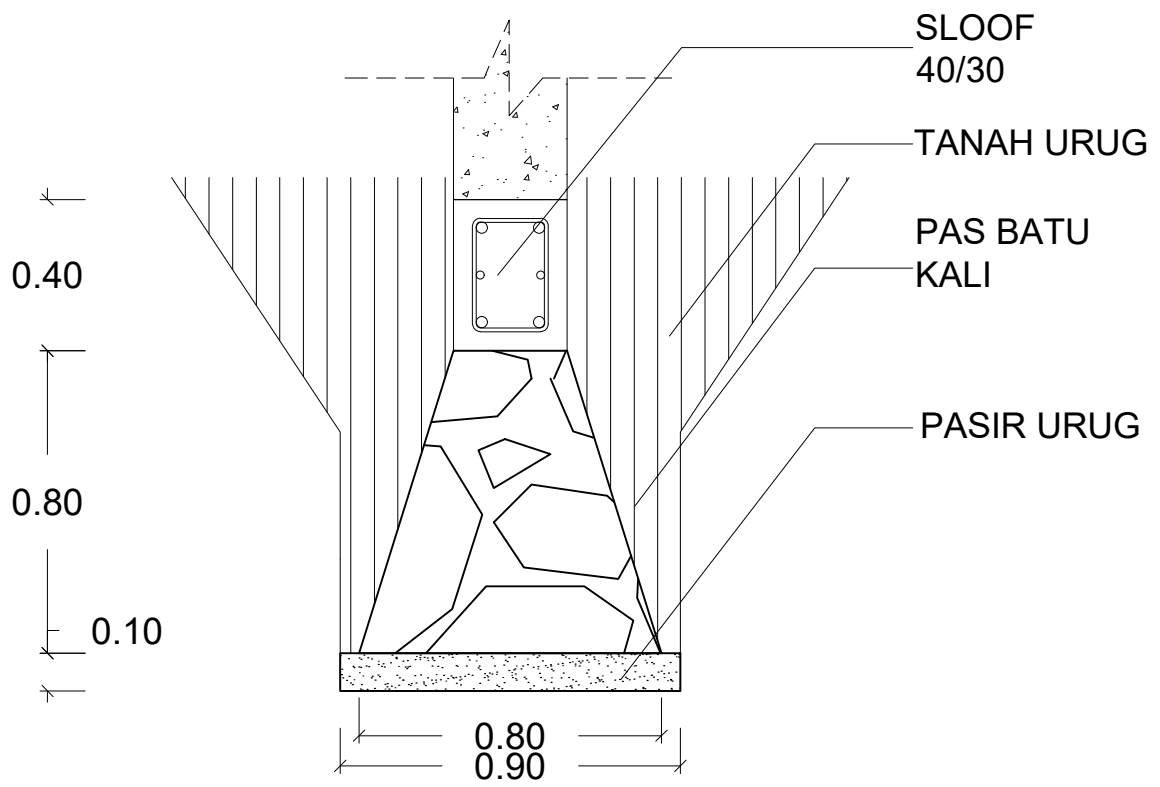

DETAIL PONDASI MENERUS 1 (M1)
SKALA 1 : 20

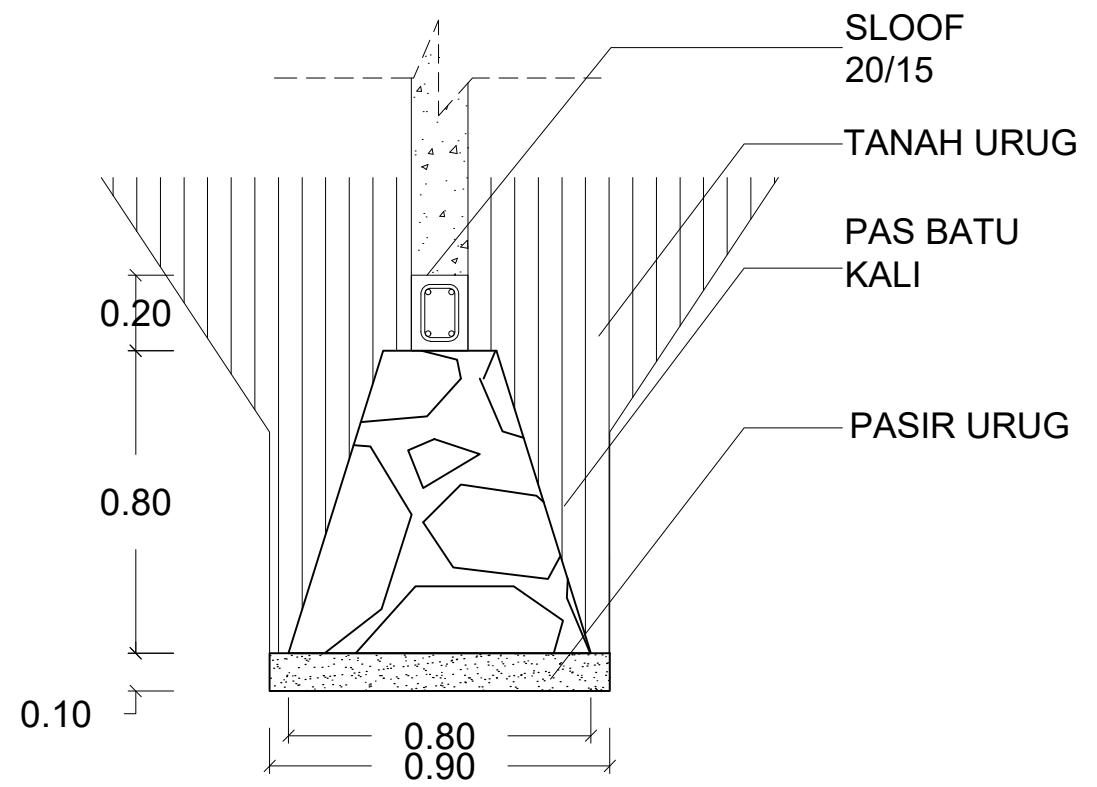


DETAIL PONDASI MENERUS 2 (M2)
SKALA 1 : 20


DETAIL PONDASI
SKALA 1 : 20

KETERANGAN

NAMA GAMBAR	SKALA
DETAIL PONDASI	1 : 20
KODE GAMBAR	HALAMAN
ARS	18

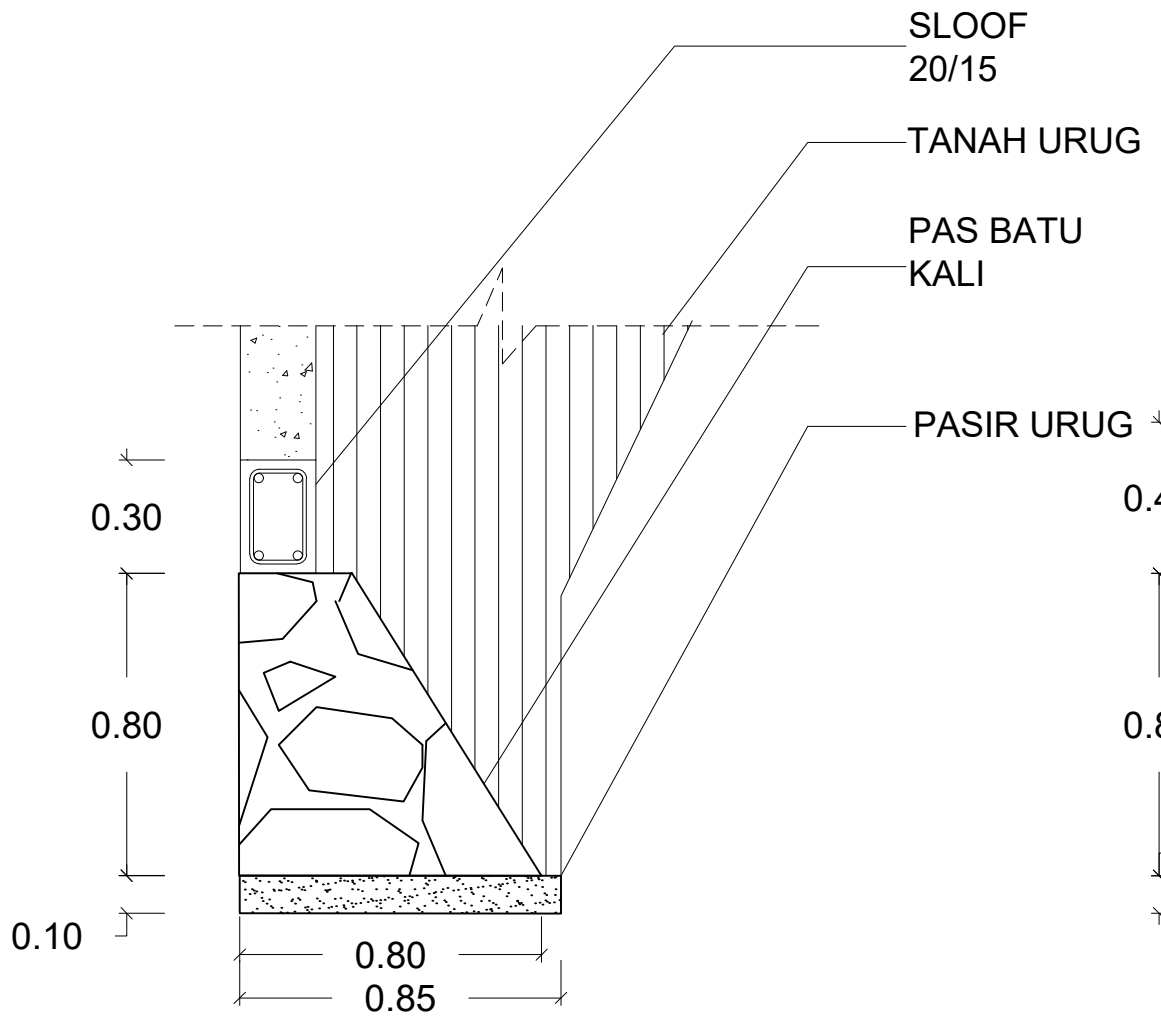

DETAIL PONDASI MENERUS 3 (M3)
SKALA 1 : 20


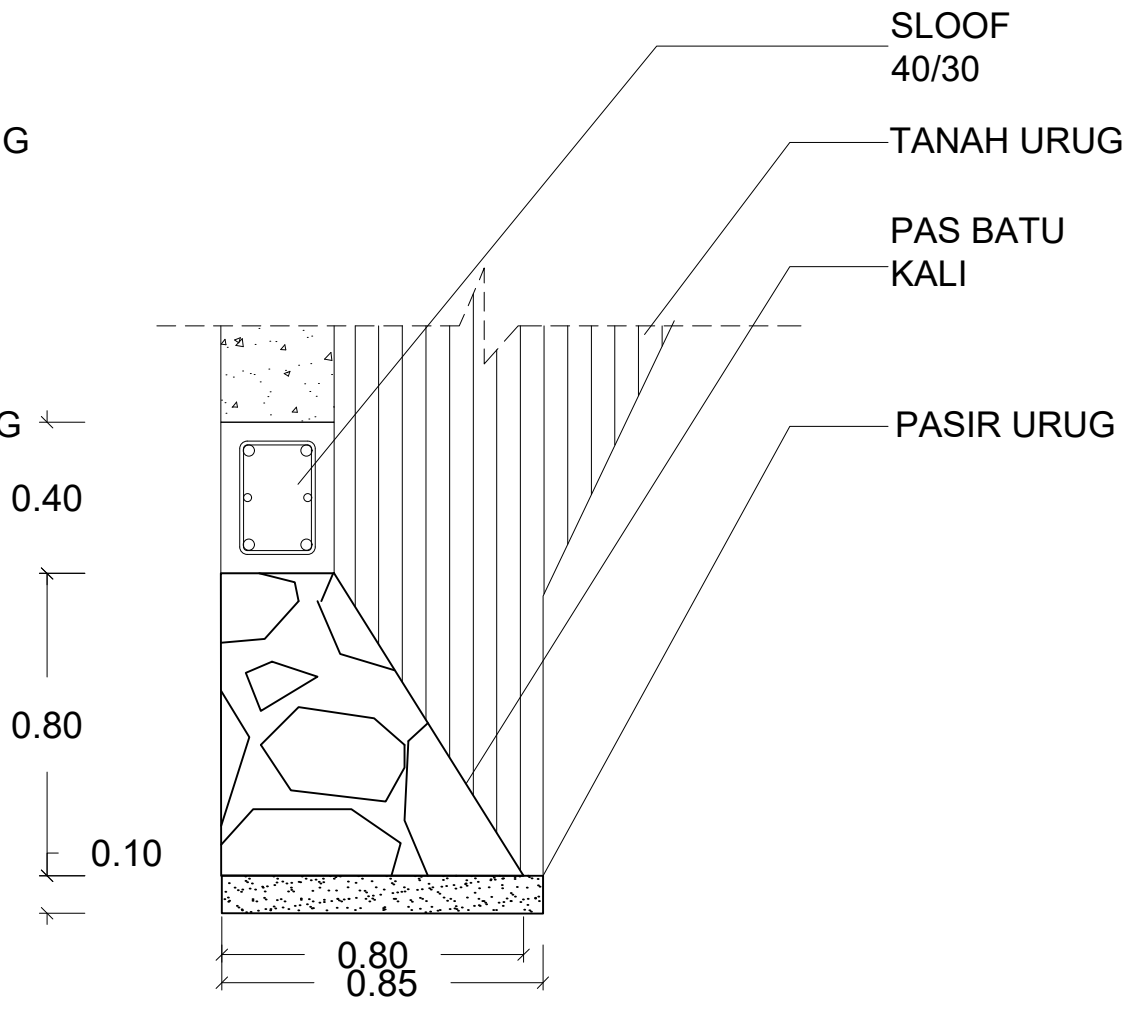


DETAIL PONDASI MENERUS 4 (M4)
SKALA 1 : 20

KETERANGAN

DETAIL PONDASI
SKALA 1 : 20

NAMA GAMBAR	SKALA
DETAIL PONDASI	1 : 20
KODE GAMBAR	HALAMAN
ARS	19

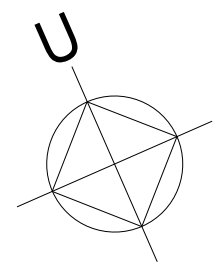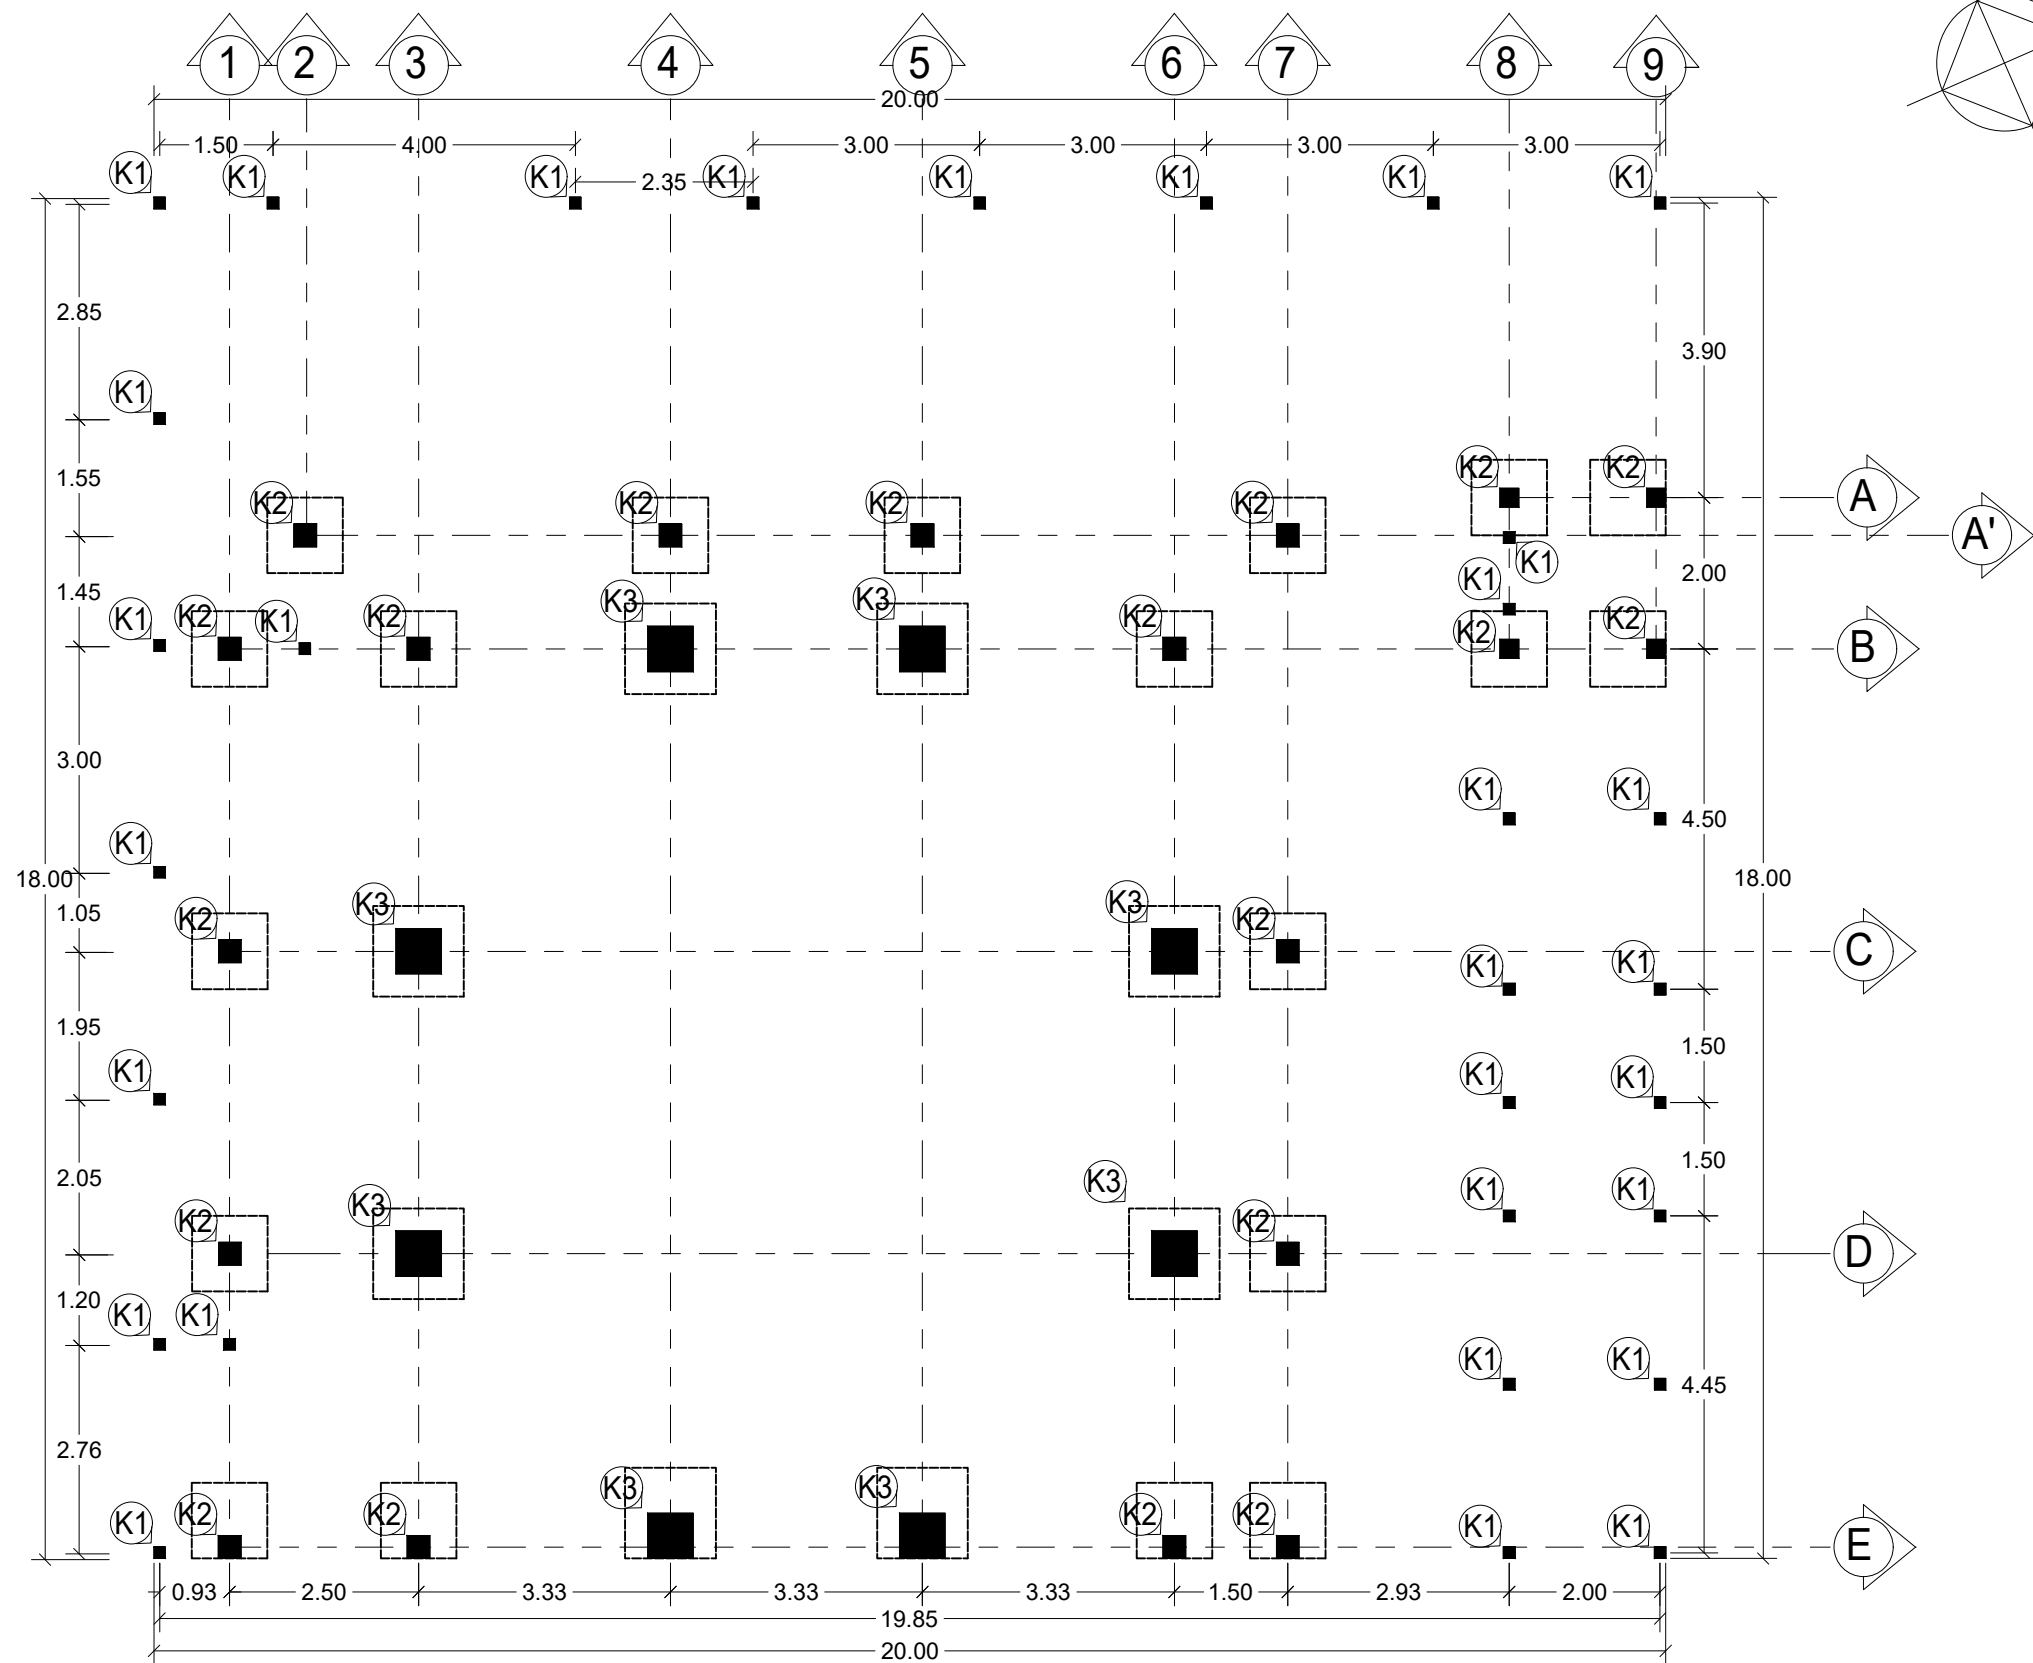


KETERANGAN

K1 = 15 cm x 15cm
 K2 = 30 cm x 30cm
 K3 = 60 cm x 60cm

RENCANA KOLOM
SKALA 1 : 100

NAMA GAMBAR	SKALA
RENCANA KOLOM	1 : 100
KODE GAMBAR	HALAMAN
STR	20

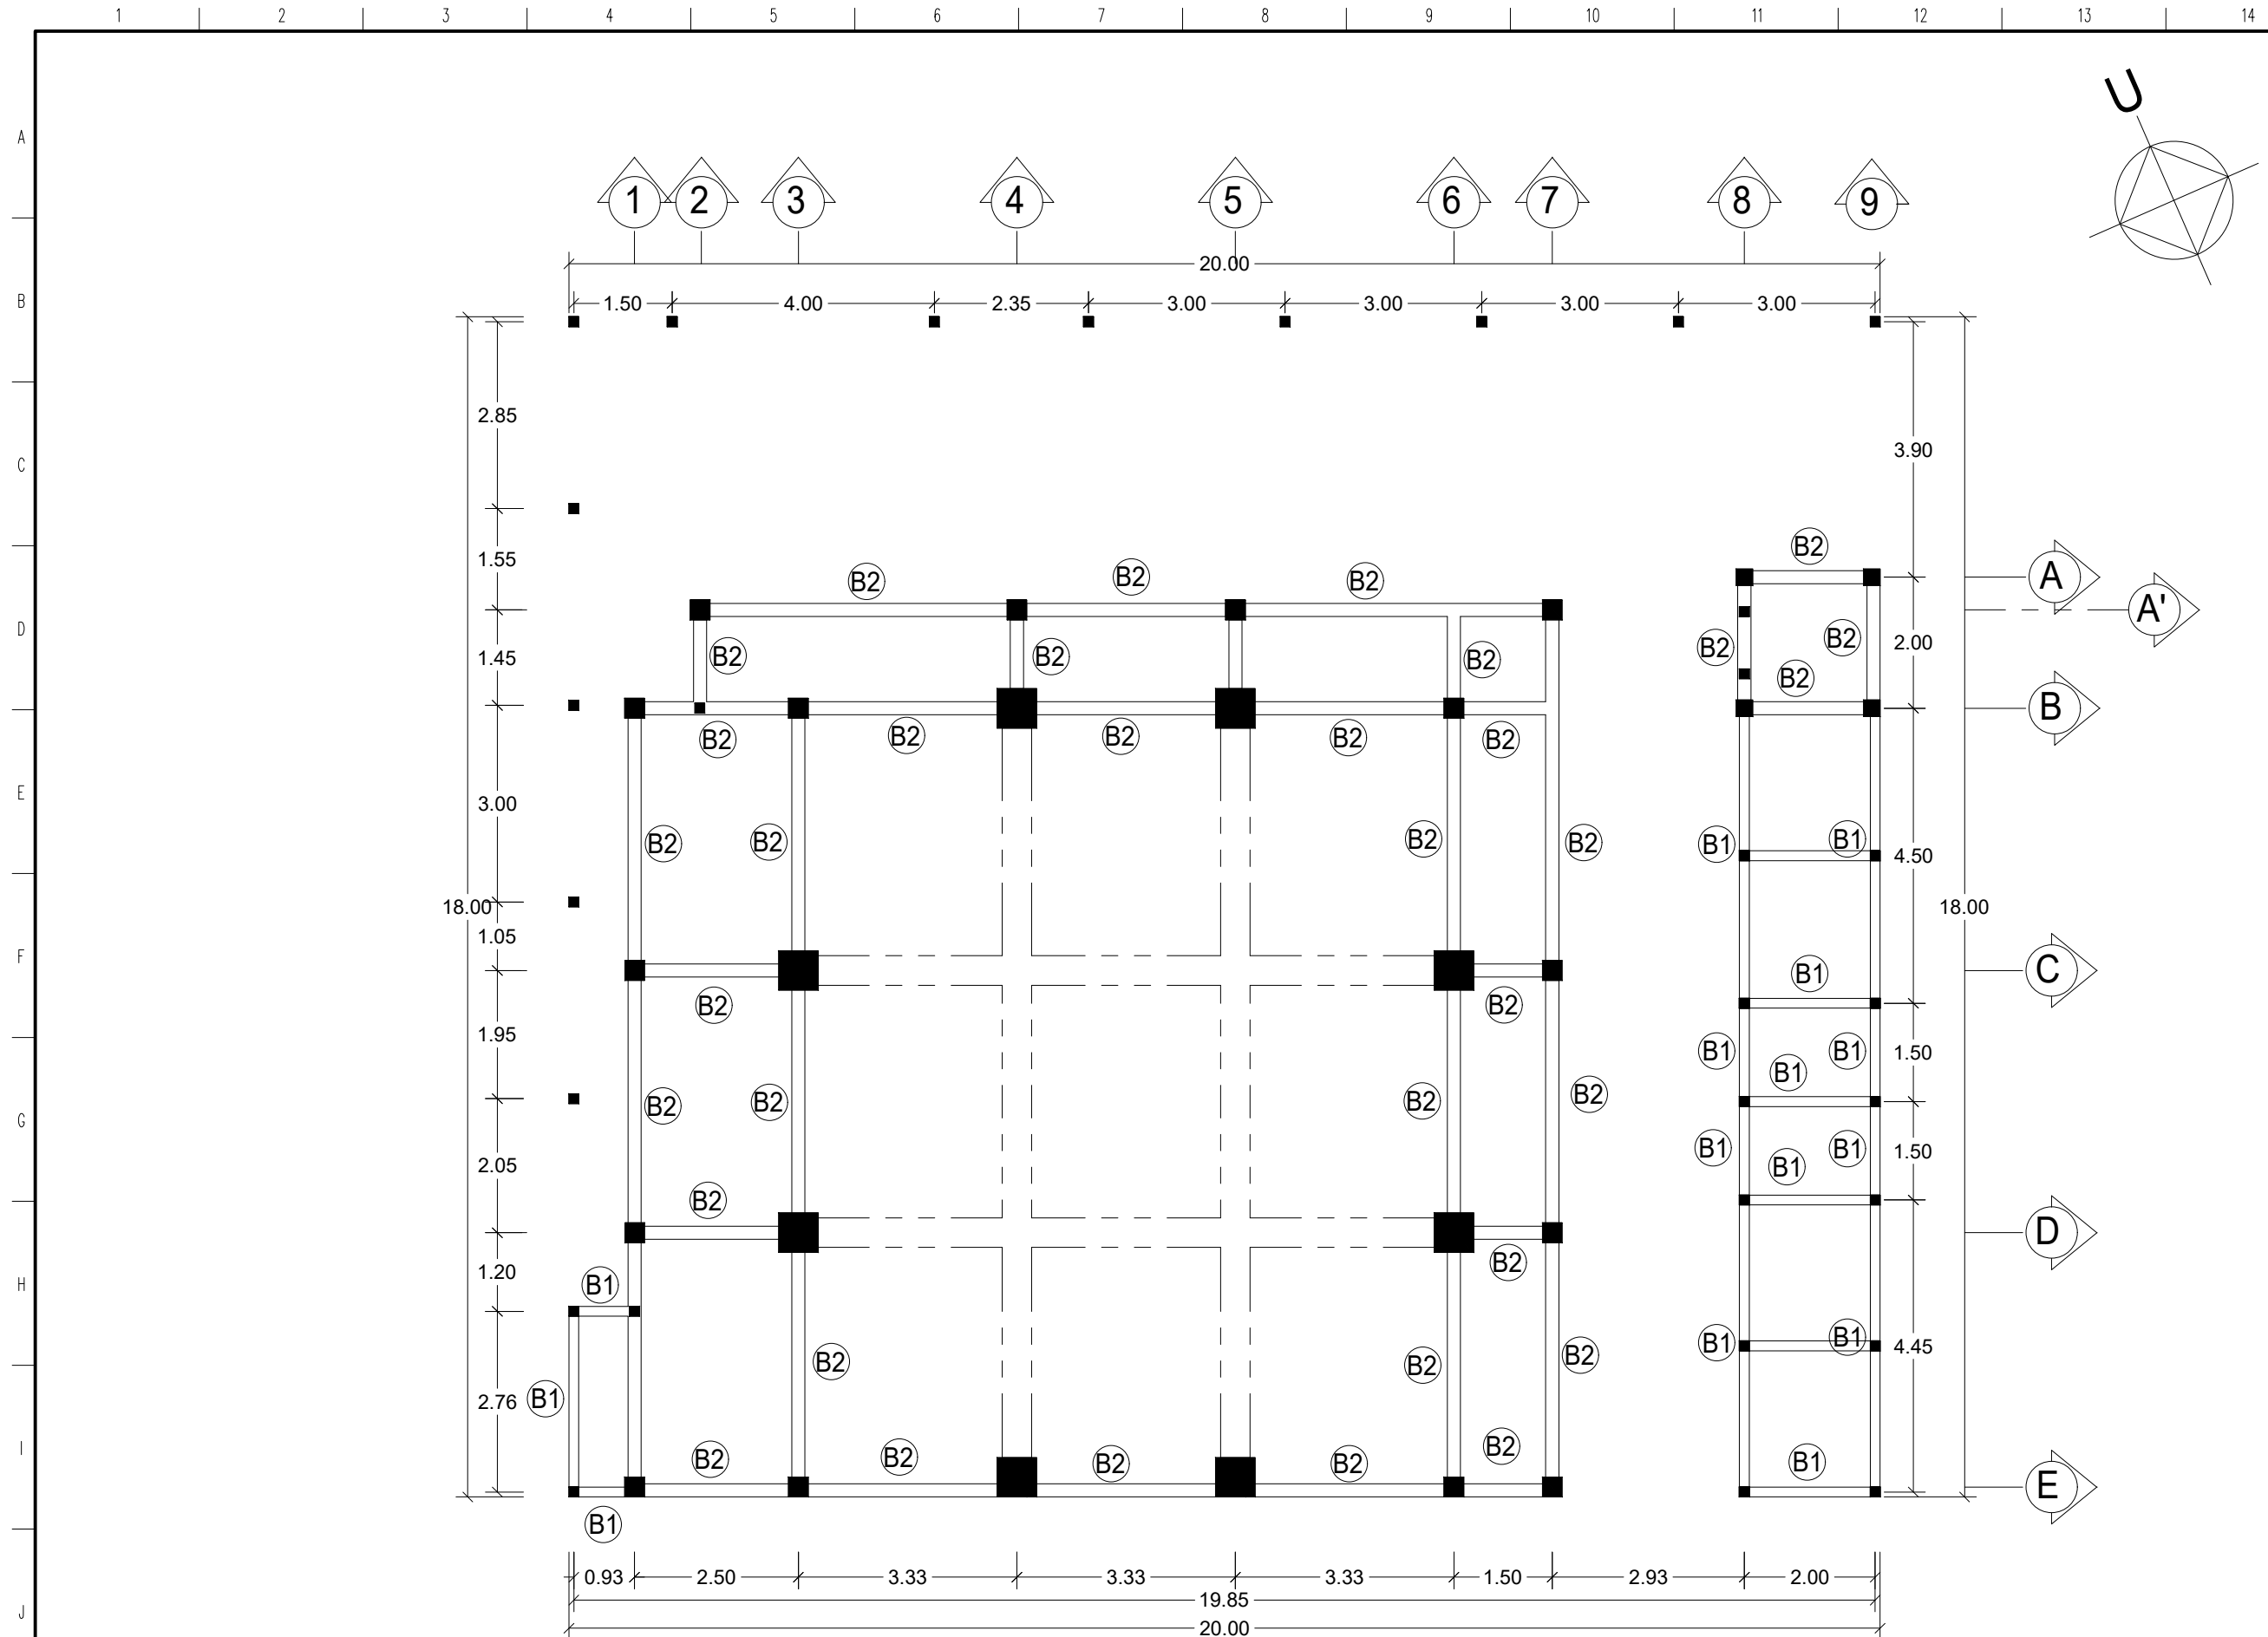


KETERANGAN

B1 = 15 cm x 20cm
 B2 = 20cm x 40cm

RENCANA BALOK LANTAI ATAP 1
SKALA 1 : 100

NAMA GAMBAR	SKALA
RENCANA LANTAI ATAP 2	1 : 100
KODE GAMBAR	HALAMAN
STR	21


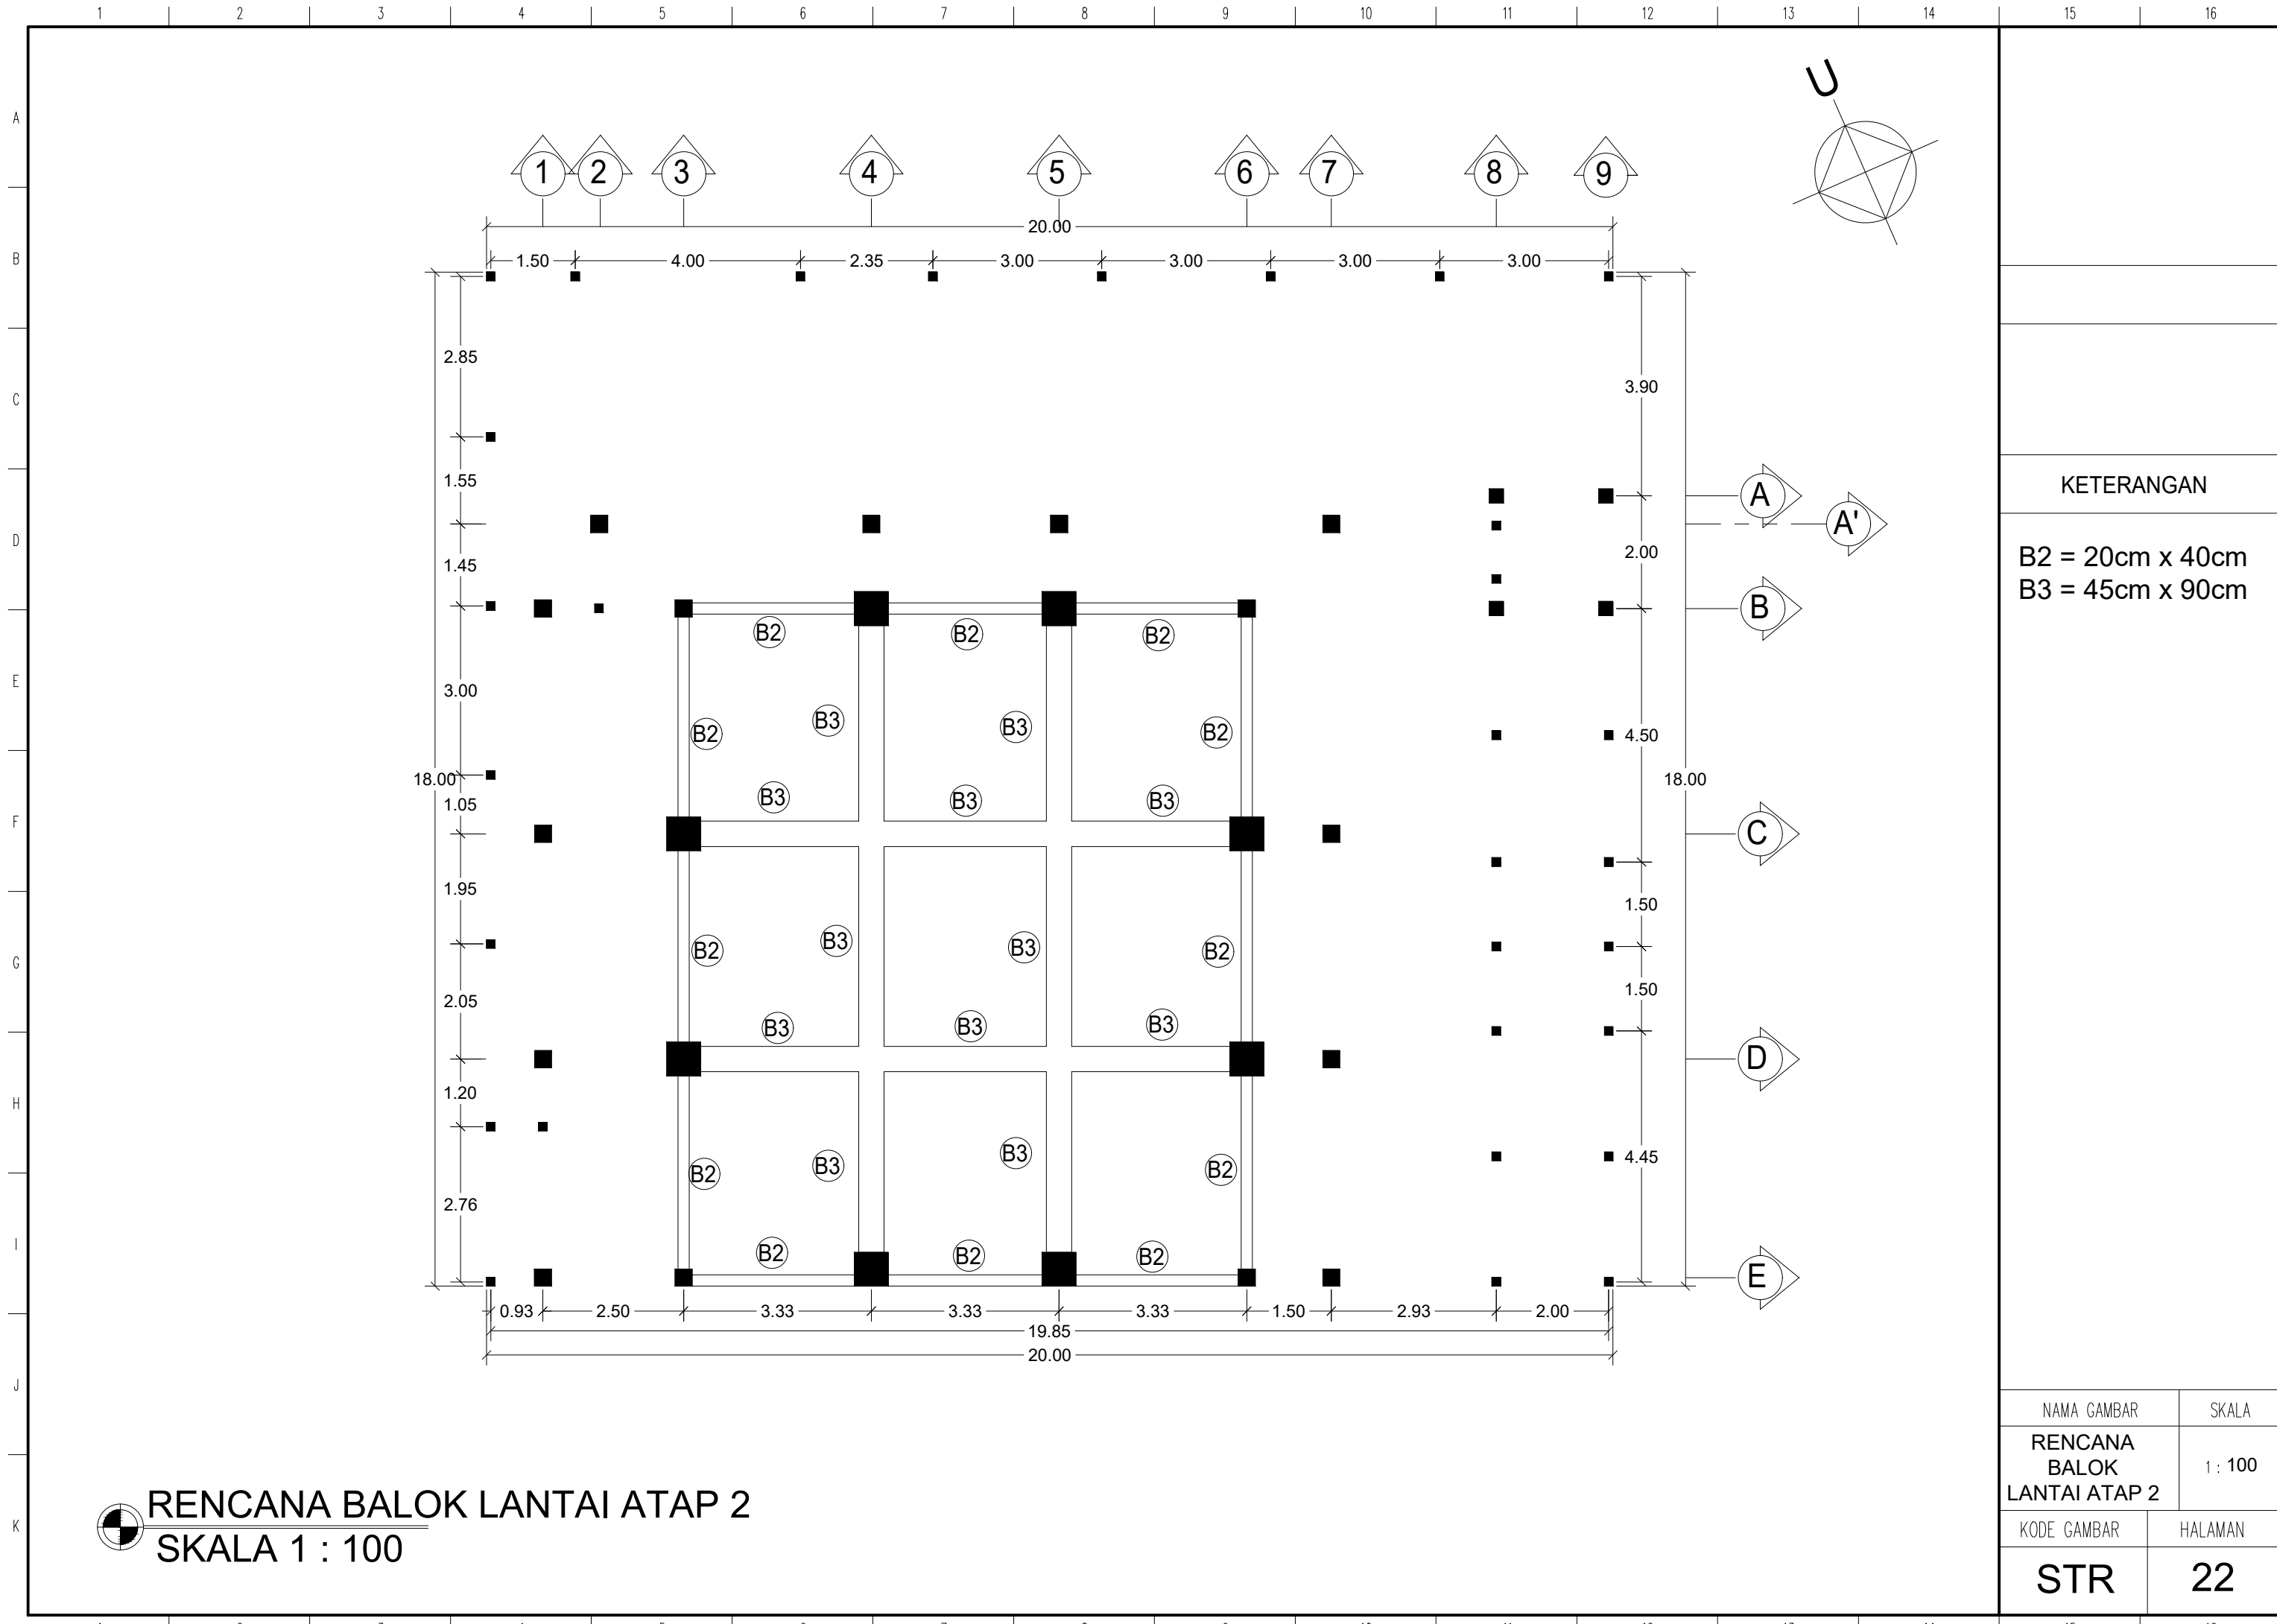


RENCANA BALOK LANTAI ATAP 2
SKALA 1 : 100

KETERANGAN

B2 = 20cm x 40cm
 B3 = 45cm x 90cm

NAMA GAMBAR	SKALA
RENCANA BALOK LANTAI ATAP 2	1 : 100
KODE GAMBAR	HALAMAN
STR	22

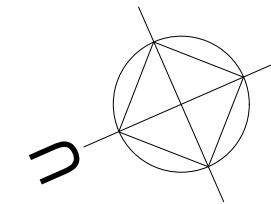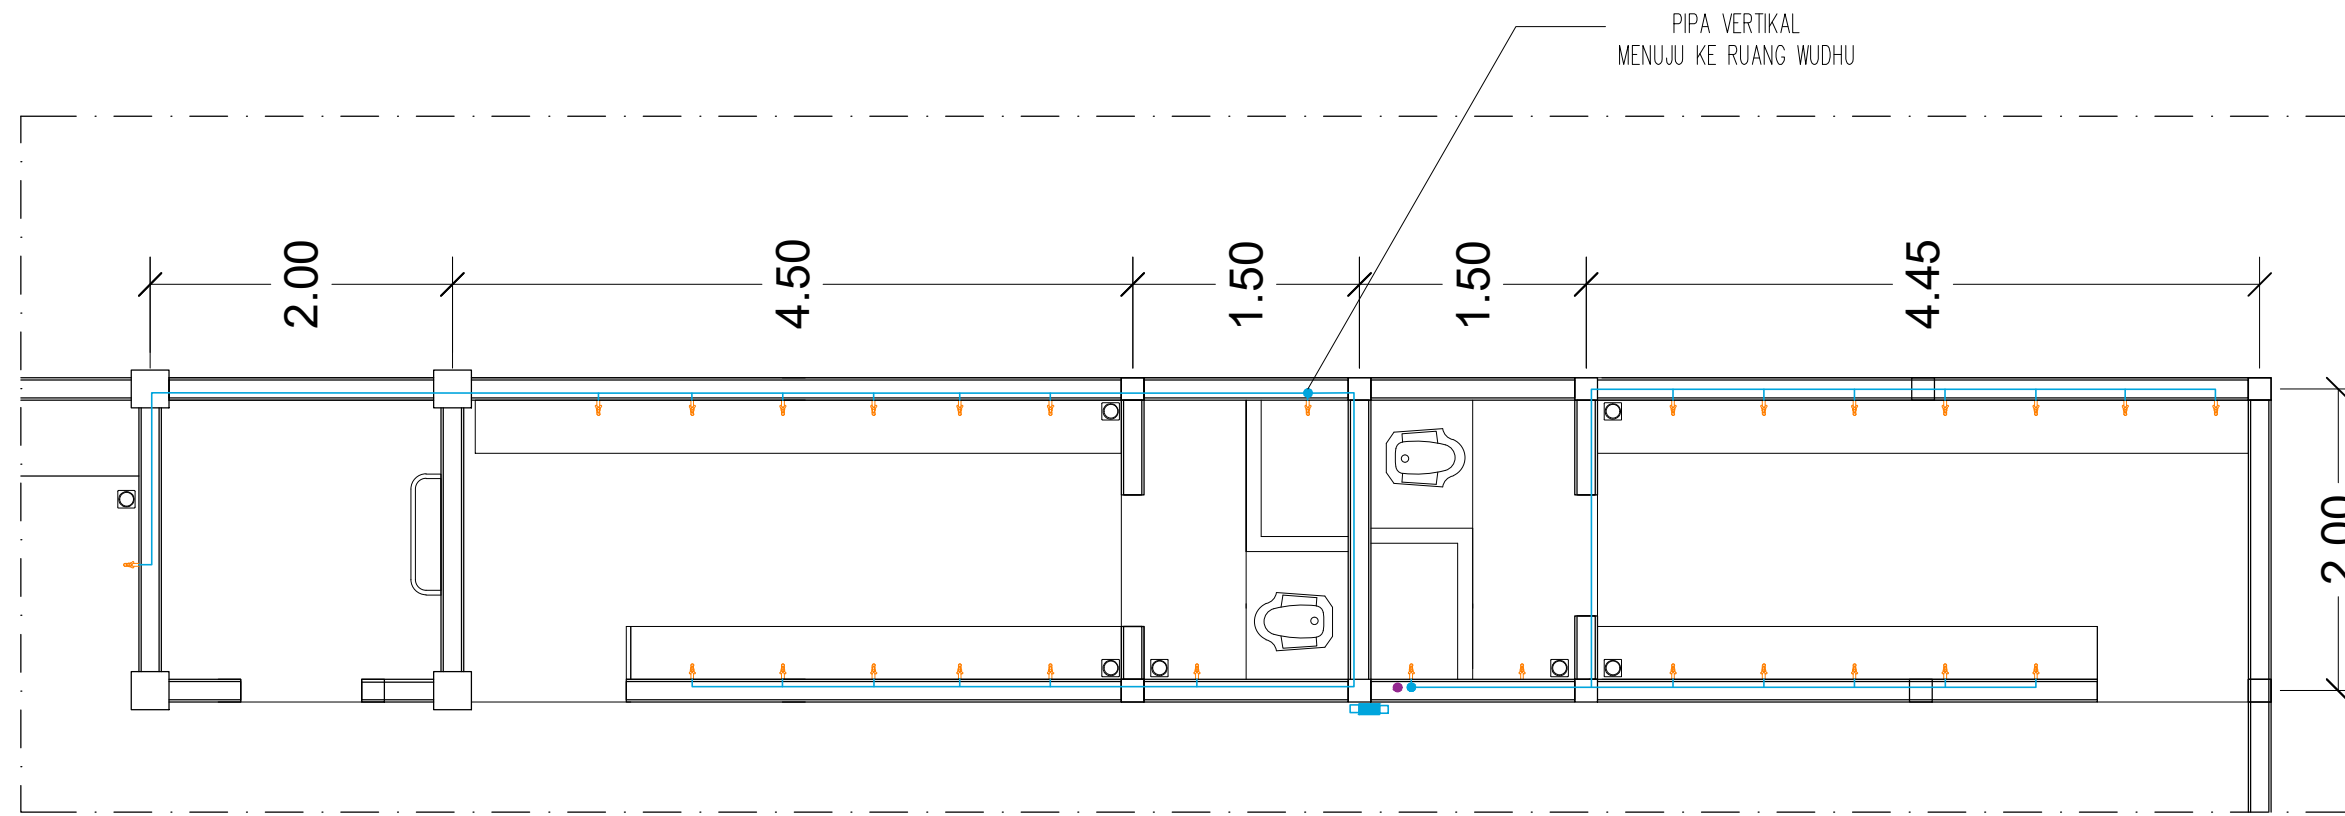

KETERANGAN



- M METERAN PDAM
- KRAN AIR 1/2"
- PIPA SUPLAY VERTIKAL 1/2"
- PIPA DISTRIBUSI VERTIKAL 1/2"
- PIPA SUPLAY 1/2"
- PIPA DISTRIBUSI 1/2"
- UP UPPERTANK
- KRAN PEMUTUS ARUS

RENCANA AIR BERSIH
SKALA 1 : 50

NAMA GAMBAR	SKALA
RENCANA AIR BERSIH	1 : 50
KODE GAMBAR	HALAMAN
ME	23

1 2 3 4 5 6 7 8 9 10 11 12 13 14 15 16

A
B
C
D
E
F
G
H
I
J
K

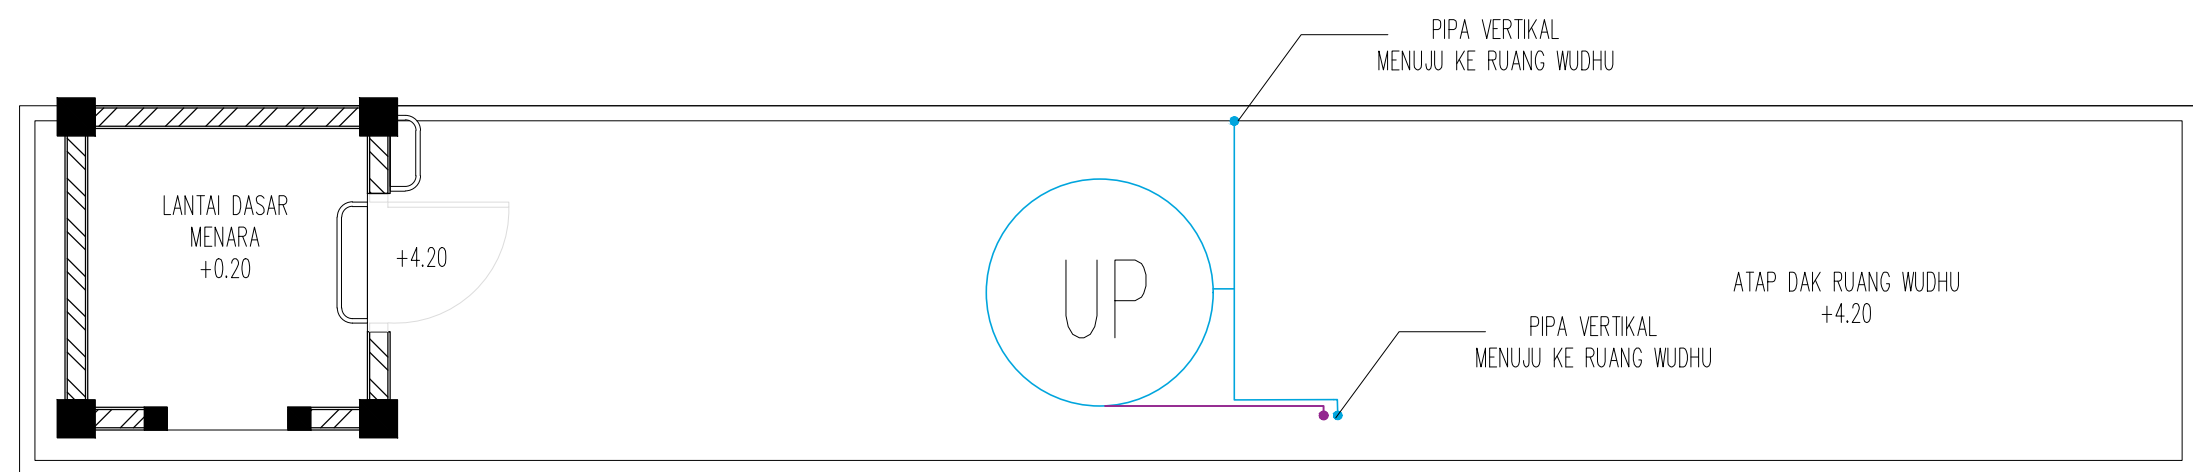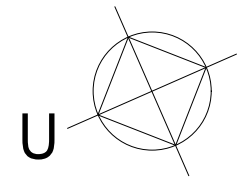



KETERANGAN

- M METERAN PDAM
- KRAN AIR 1/2"
- PIPA SUPLAY VERTIKAL 1/2"
- PIPA DISTRIBUSI VERTIKAL 1/2"
- PIPA SUPLAY 1/2"
- PIPA DISTRIBUSI 1/2"
- UP UPPERTANK
- KRAN PEMUTUS ARUS

NAMA GAMBAR	SKALA
RENCANA AIR BERSIH	1 : 50
KODE GAMBAR	HALAMAN
ME	24

RENCANA AIR BERSIH LANTAI ATAP RUANG WUDHU
SKALA 1 : 50

1 2 3 4 5 6 7 8 9 10 11 12 13 14 15 16

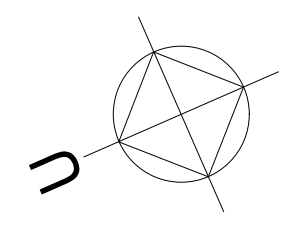
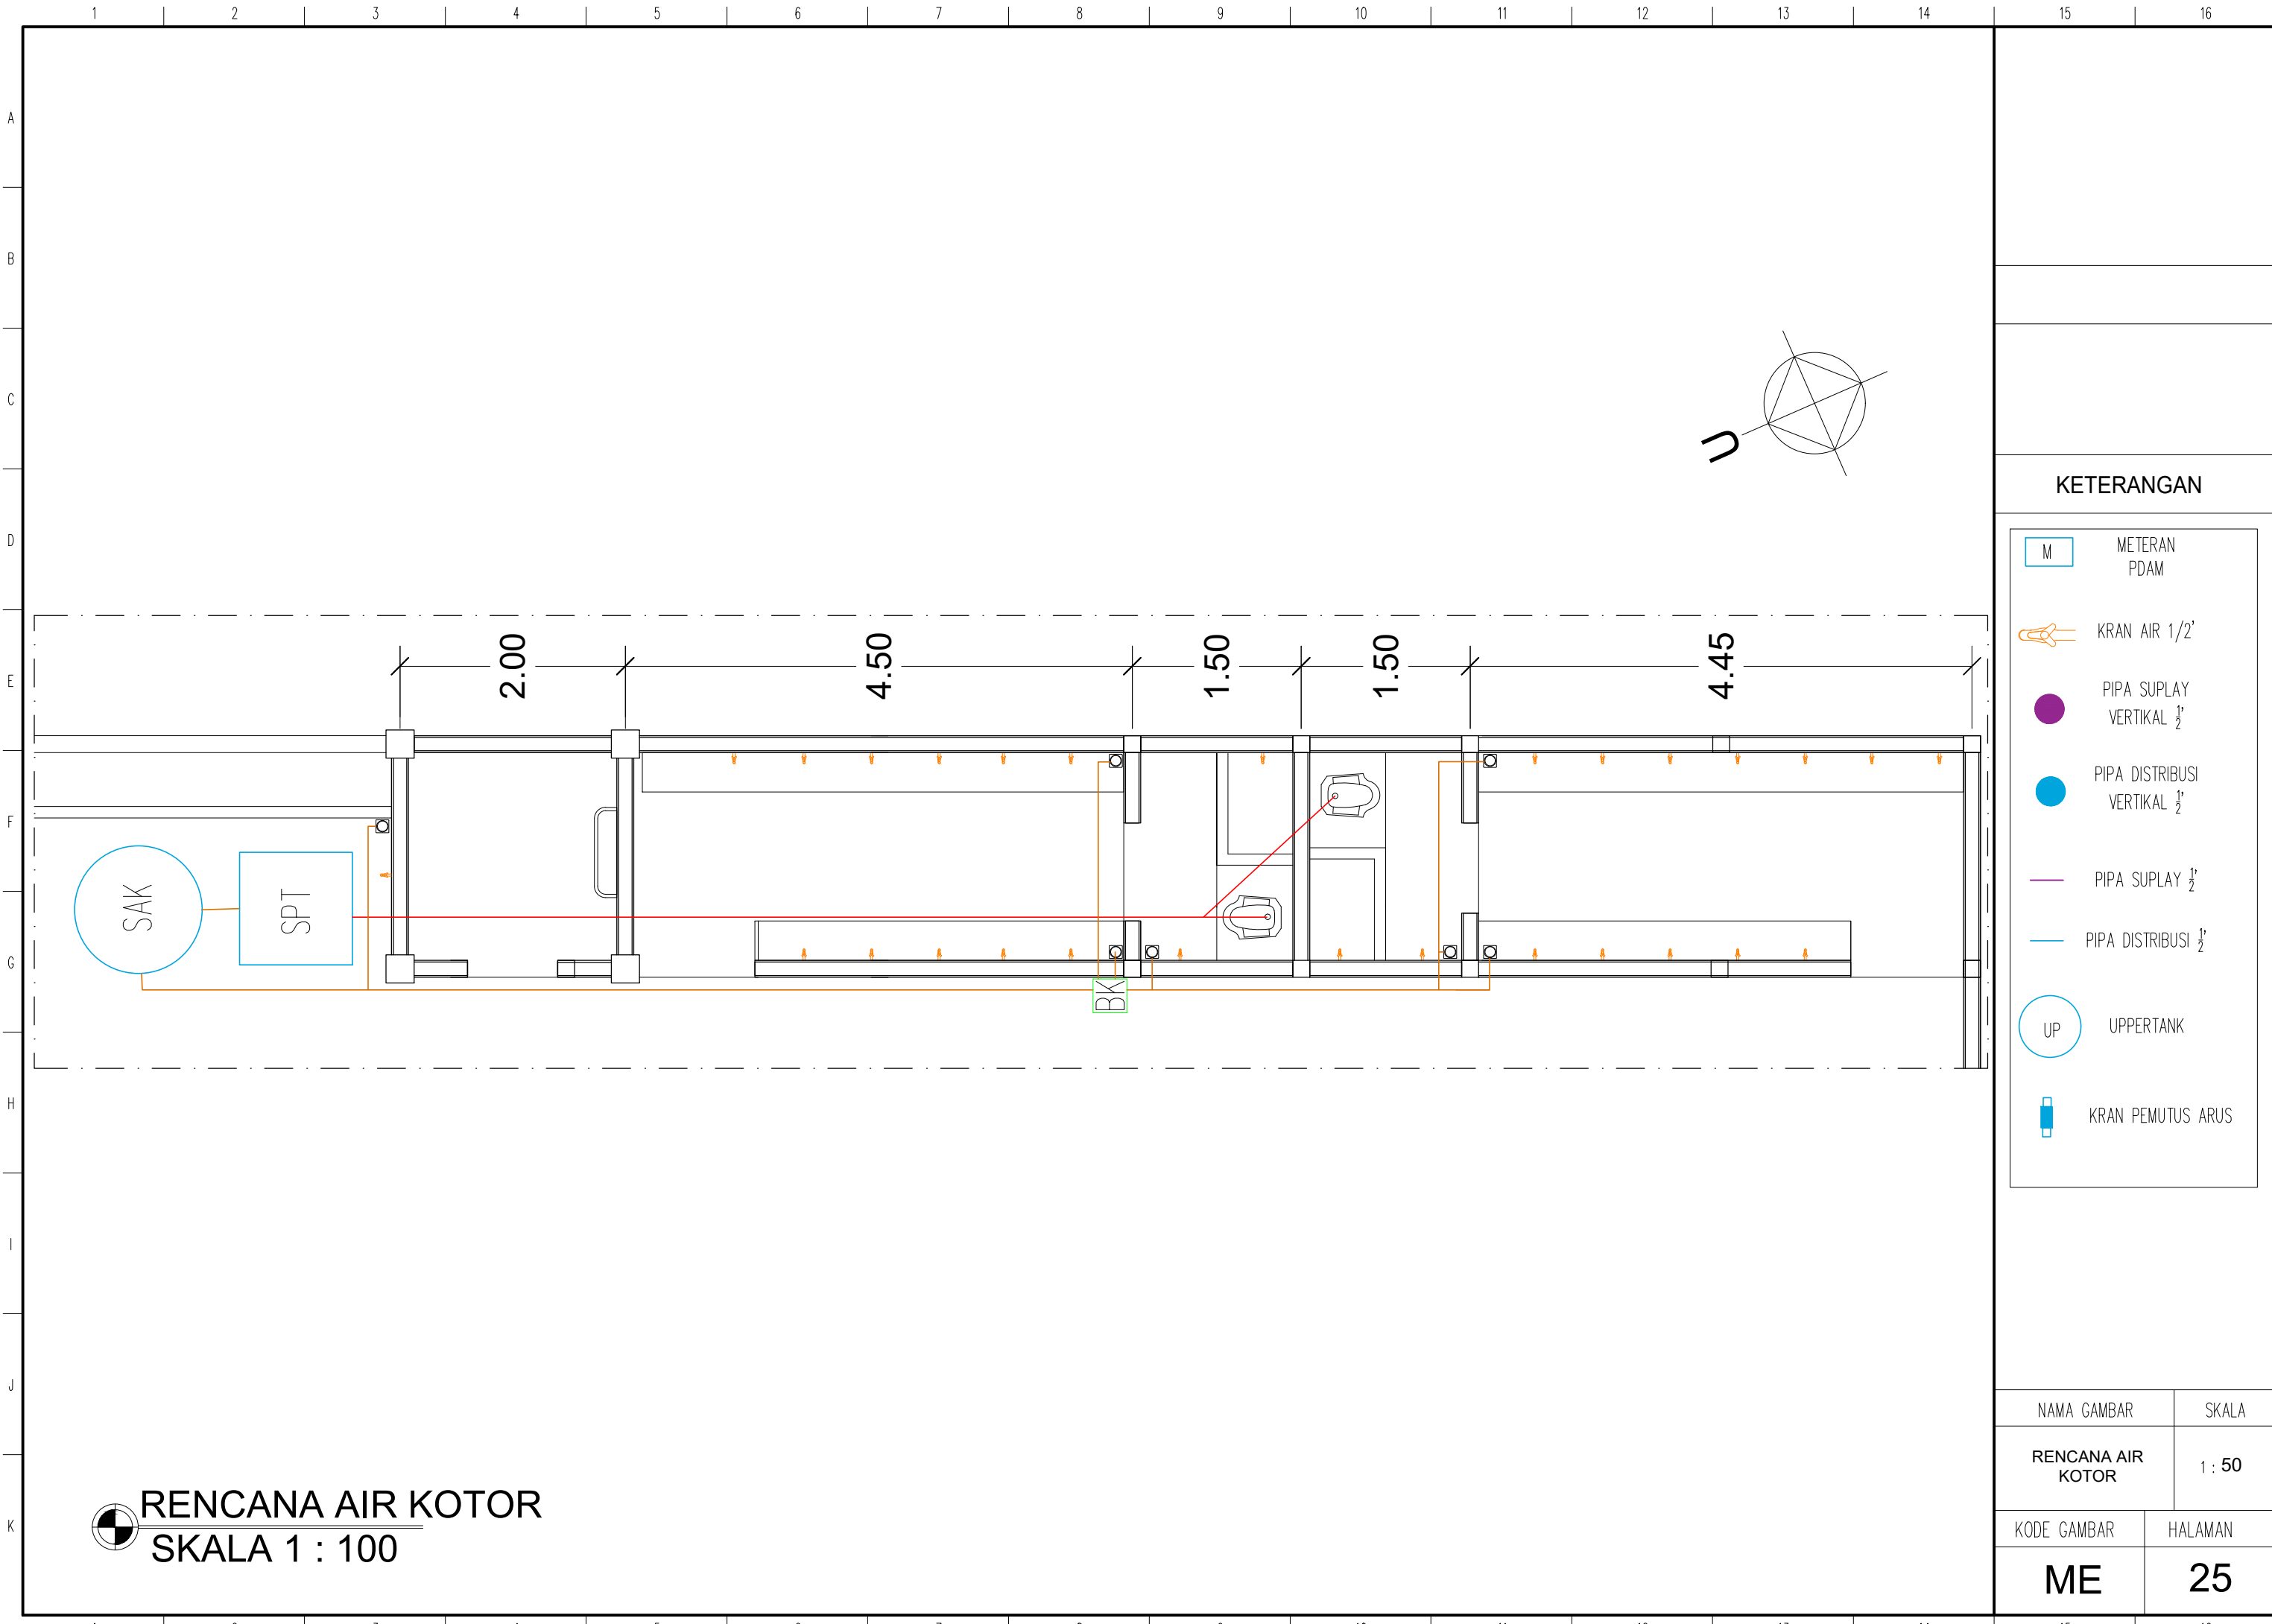


KETERANGAN

- M METERAN PDAM
- KRAN AIR 1/2"
- PIPA SUPLAY VERTIKAL 1/2"
- PIPA DISTRIBUSI VERTIKAL 1/2"
- PIPA SUPLAY 1/2"
- PIPA DISTRIBUSI 1/2"
- UP UPPERTANK
- KRAN PEMUTUS ARUS

RENCANA AIR KOTOR
SKALA 1 : 100

NAMA GAMBAR	SKALA
RENCANA AIR KOTOR	1 : 50
KODE GAMBAR	HALAMAN
ME	25

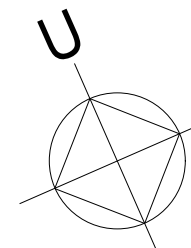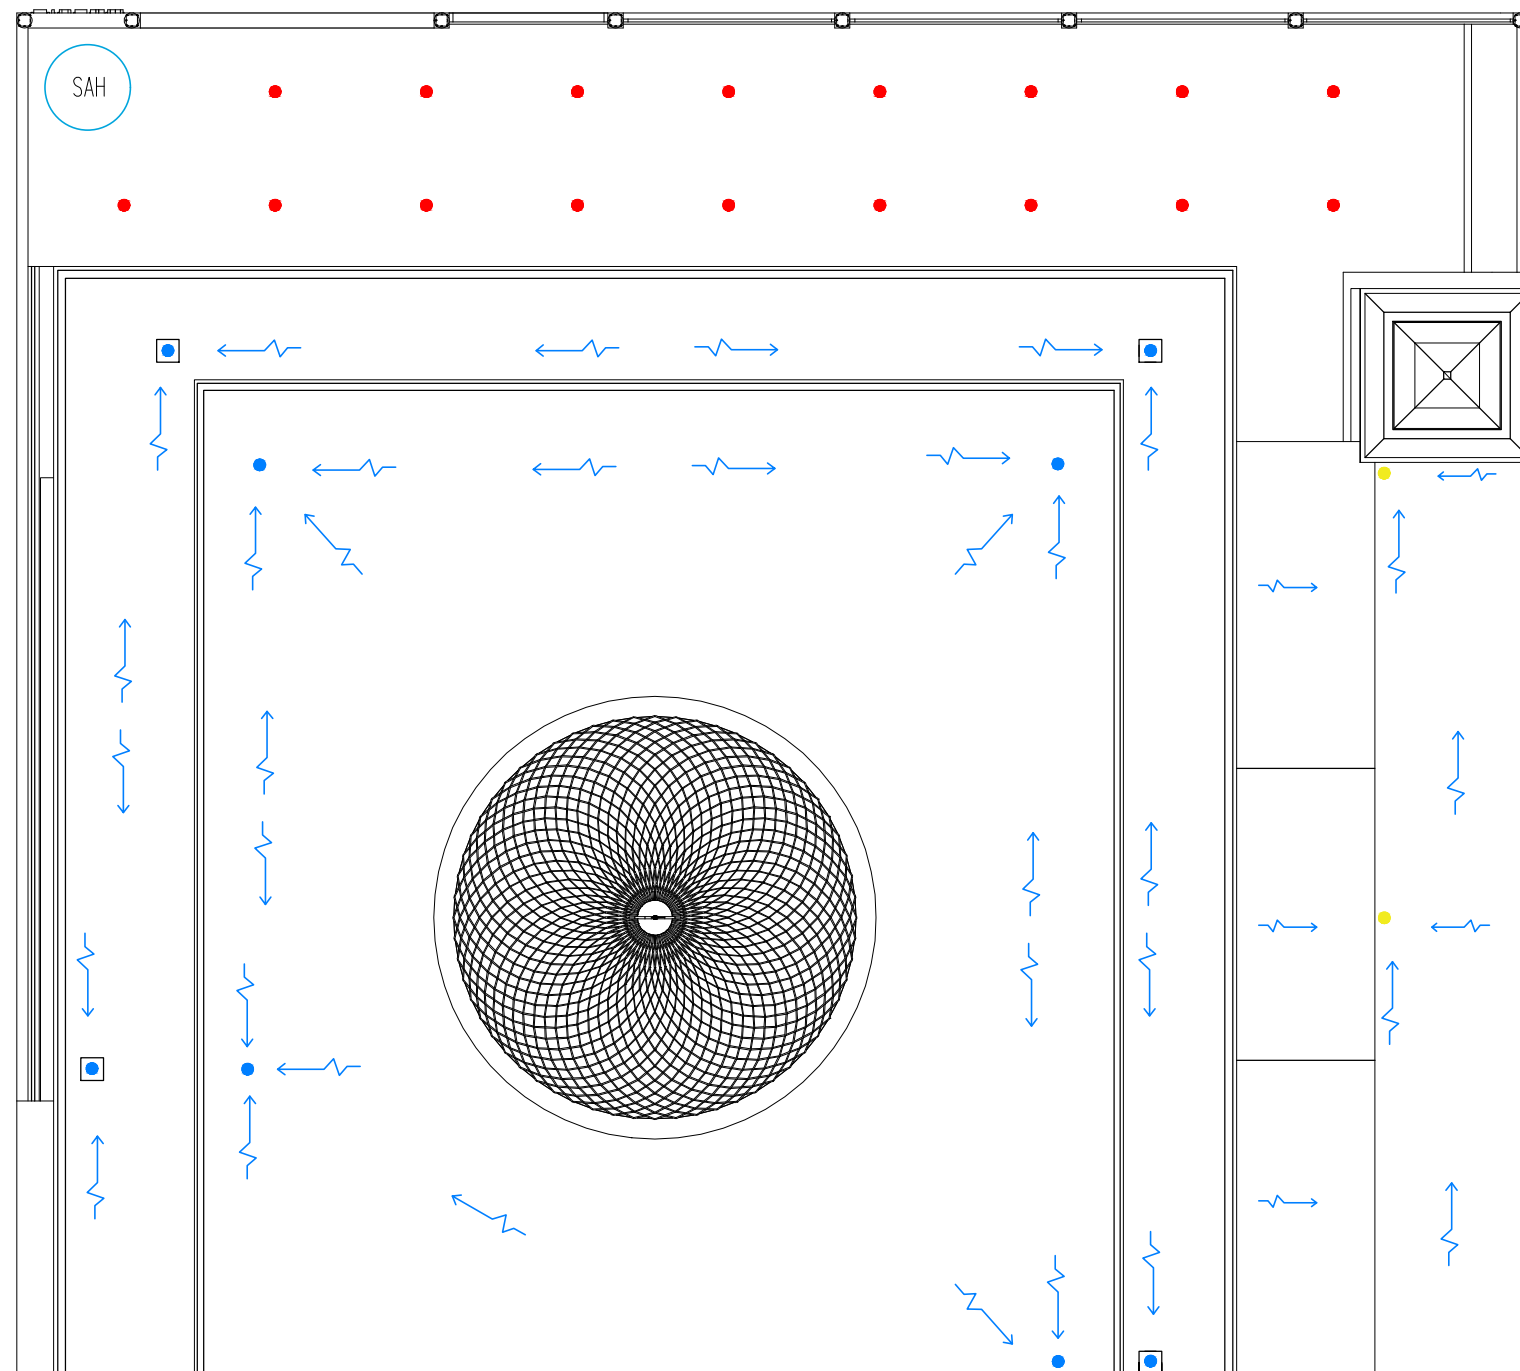


KETERANGAN

- SAK SUMUR RESAPAN AIR KOTOR
- SPT SAPTICTANK
- SAH SUMUR RESAPAN AIR HUJAN
- PIPA 4' AIR TINJA
- PIPA 3' AIR KOTOR
- PIPA 4' AIR HUJAN
- PIPA VERTIKAL 3' AIR HUJAN
- PIPA VERTIKAL 2.5' AIR HUJAN
- BIOPORI (Bahan pipa pvc 3')
- BK BAK KONTROL

RENCANA DRAINASE ATAP
SKALA 1 : 100


NAMA GAMBAR	SKALA
RENCANA AIR DRAINASE	1 : 100
KODE GAMBAR	HALAMAN
ME	26

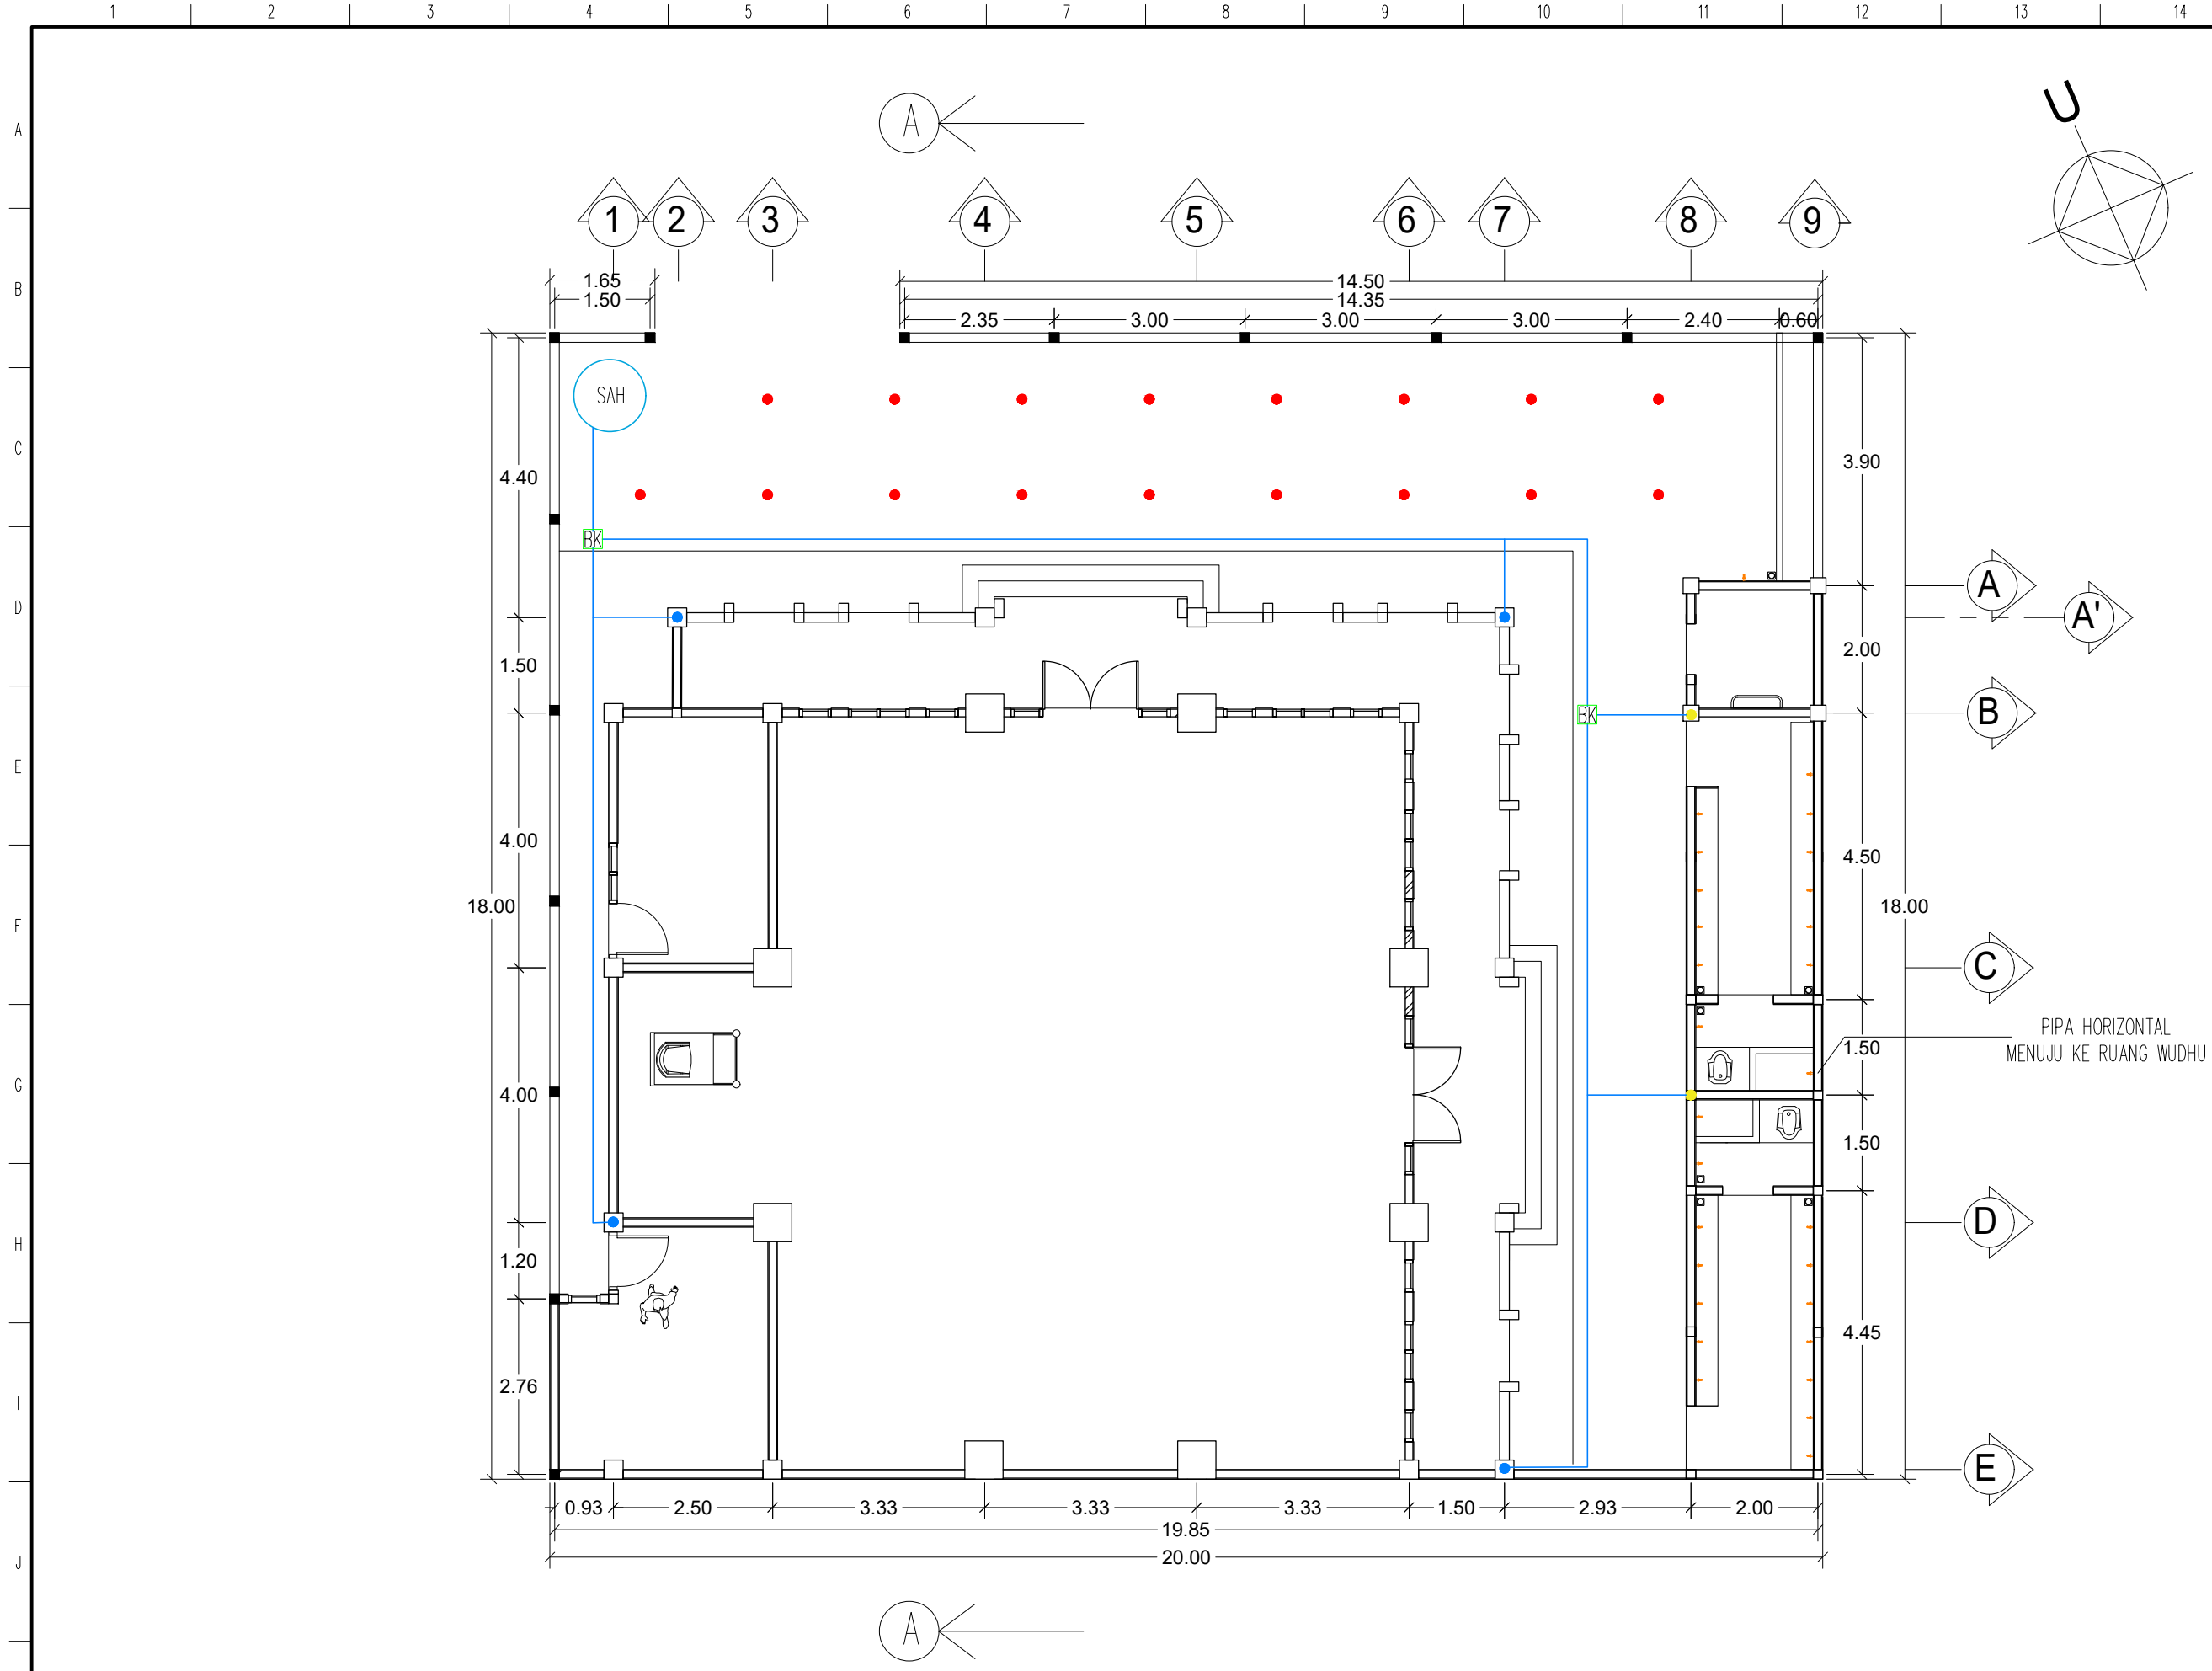


KETERANGAN	
	SUMUR RESAPAN AIR KOTOR
	SAPTICTANK
	SUMUR RESAPAN AIR HUJAN
	PIPA 4' AIR TINJA
	PIPA 3' AIR KOTOR
	PIPA 4' AIR HUJAN
	PIPA VERTIKAL 3' AIR HUJAN
	PIPA VERTIKAL 2.5' AIR HUJAN
	BIOPORI (Bahan pipa pvc 3')
	BAK KONTROL

RENCANA DRAINASE
SKALA 1 : 100

NAMA GAMBAR	SKALA
RENCANA AIR DRAINASE	1 : 100
KODE GAMBAR	HALAMAN
ME	27

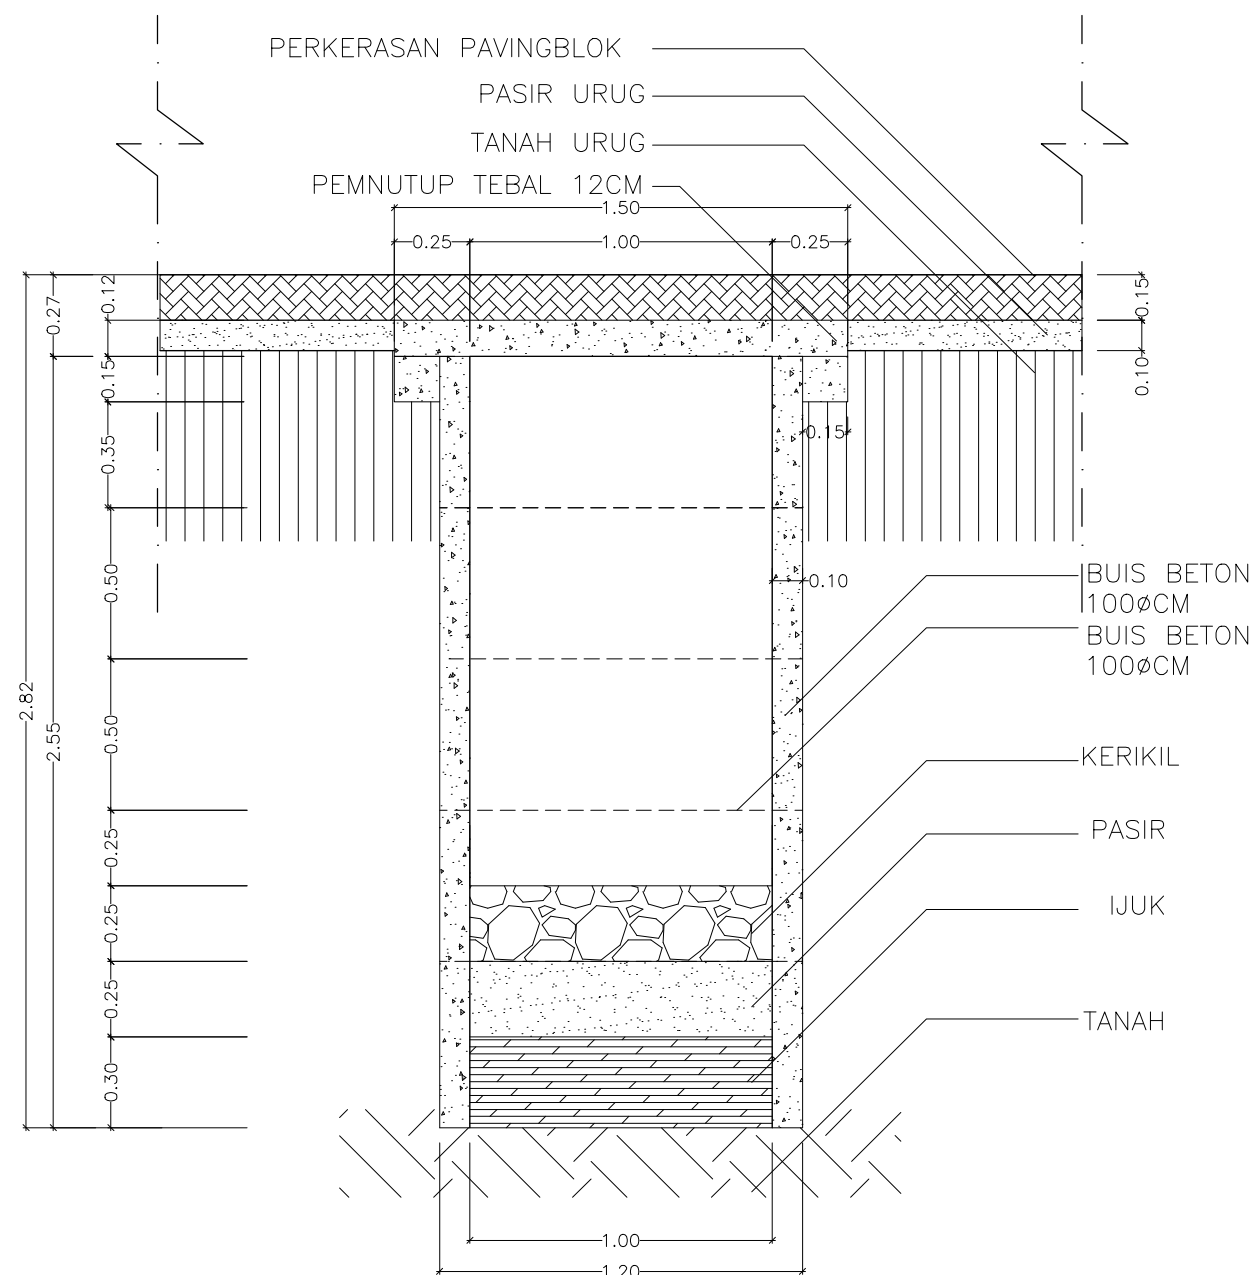

POTONGAN A-A
SKALA 1 : 25

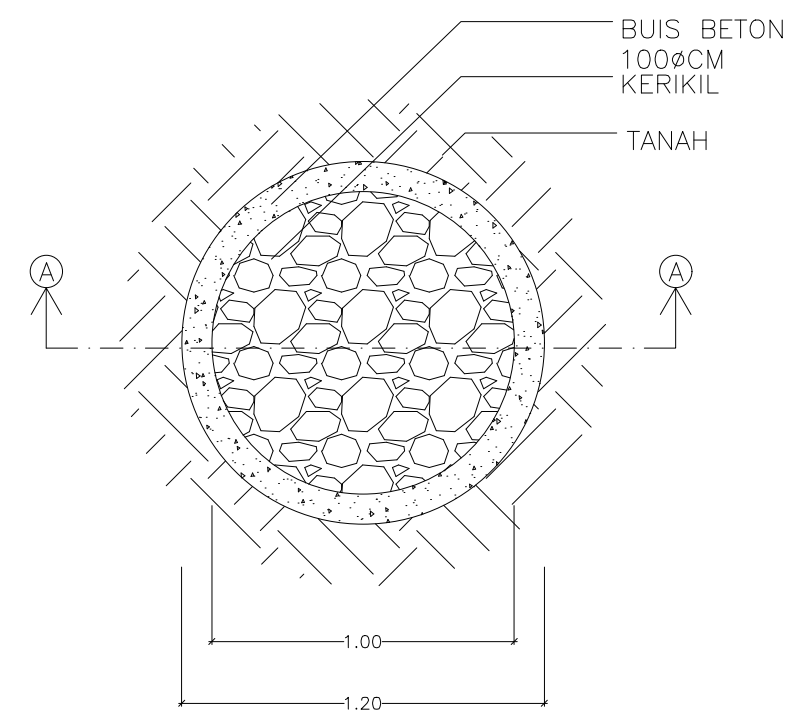


DETAIL SUMUR RESAPAN AIR KOTOR
SKALA 1 : 25


DETAIL SUMUR RESAPAN AIR KOTOR
SKALA 1 : 25

KETERANGAN

NAMA GAMBAR	SKALA
DETAIL SUMUR RESAPAN AIR KOTOR	1 : 25
KODE GAMBAR	HALAMAN
ME	28

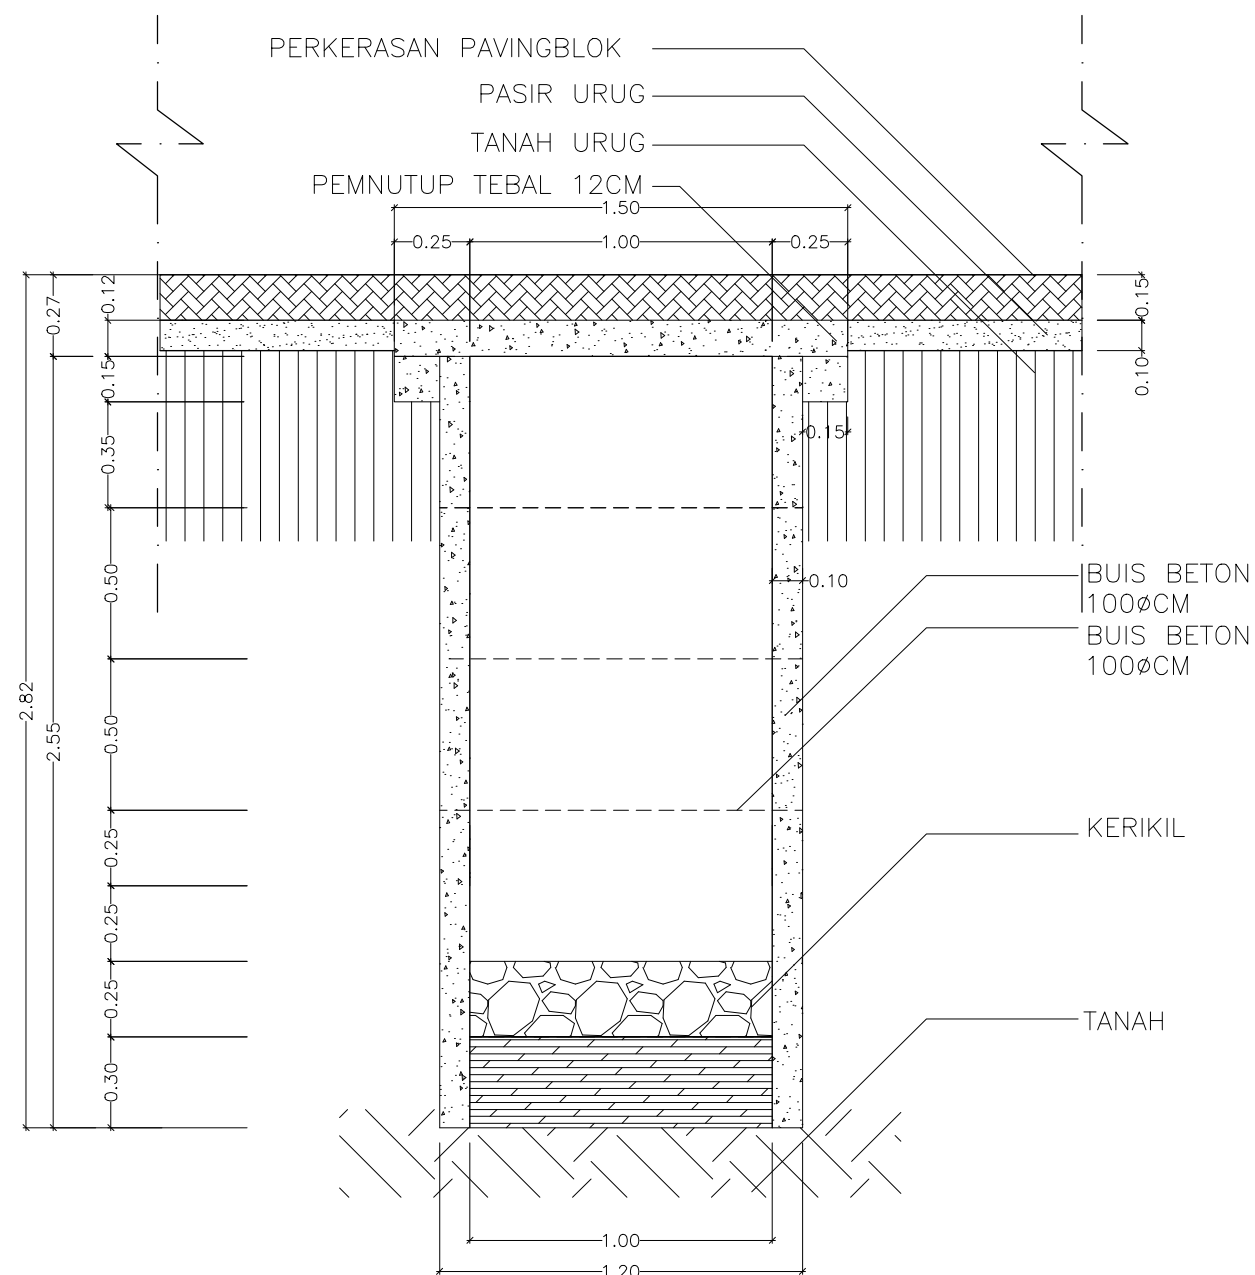

POTONGAN A-A
 SKALA 1 : 25

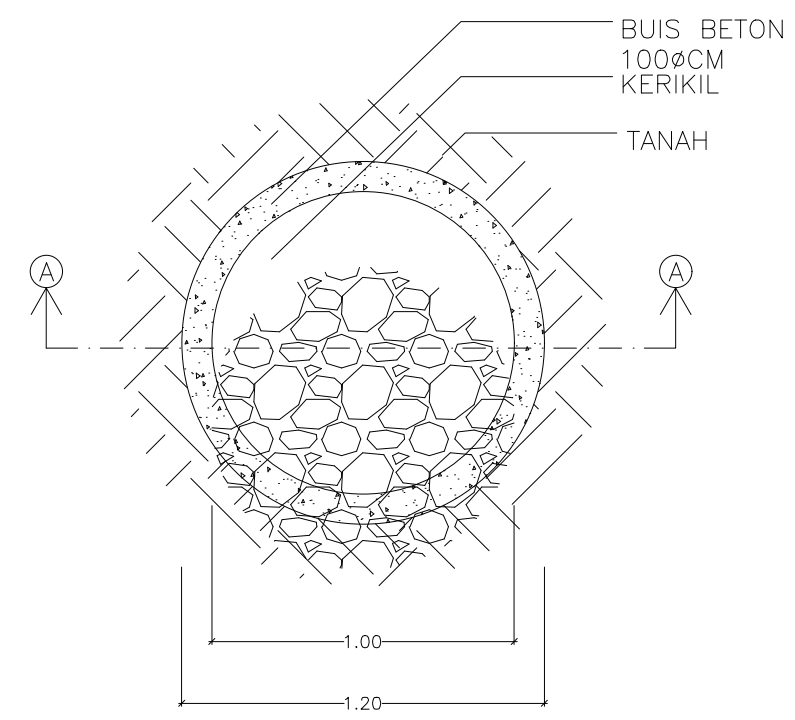


DETAIL SUMUR RESAPAN AIR HUJAN
 SKALA 1 : 25


DETAIL SUMUR RESAPAN AIR HUJAN
 SKALA 1 : 25

KETERANGAN


NAMA GAMBAR	SKALA
DETAIL SUMUR RESAPAN AIR HUJAN	1 : 25
KODE GAMBAR	HALAMAN
ME	29

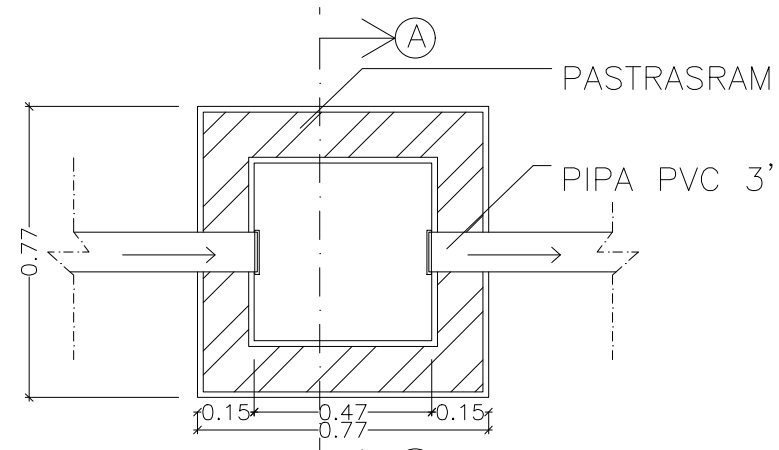


**DETAIL BAK KONTROL
PERTEMUAN 2 PIPA LURUS**
SKALA 1 : 20

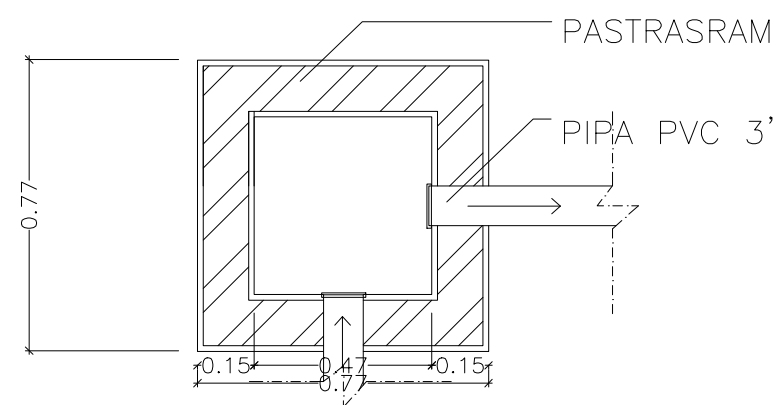

**DETAIL BAK KONTROL
PERTEMUAN 2 PIPA SIKU**
SKALA 1 : 20

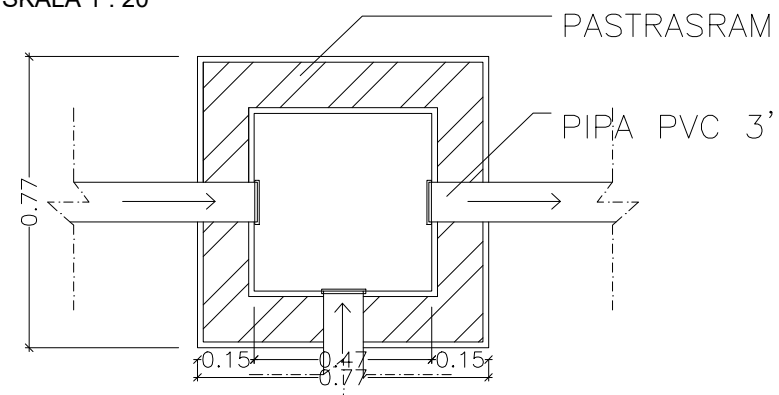

**DETAIL BAK KONTROL
PERTEMUAN 3 PIPA**
SKALA 1 : 20

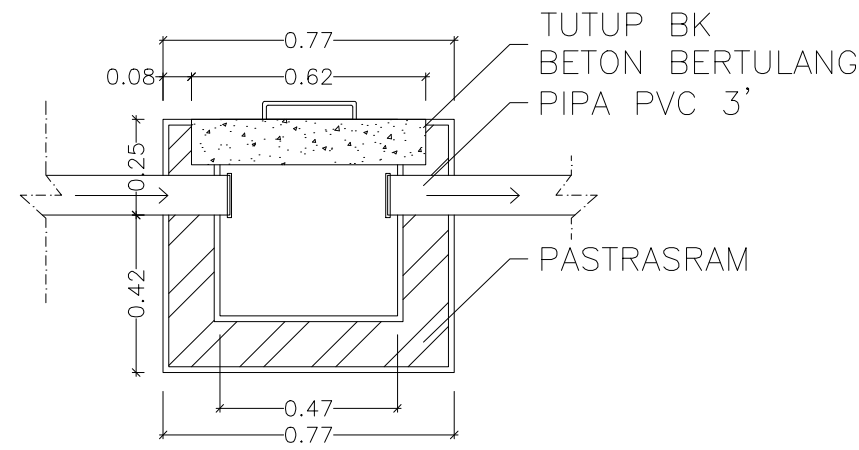


POTONGAN A-A
SKALA 1 : 20

DETAIL BAK KONTROL
SKALA 1 : 20



KETERANGAN

NAMA GAMBAR	SKALA
DETIL BAK KONTROL	1 : 20
KODE GAMBAR	HALAMAN
ME	30

SISTEM KELISTRIKAN

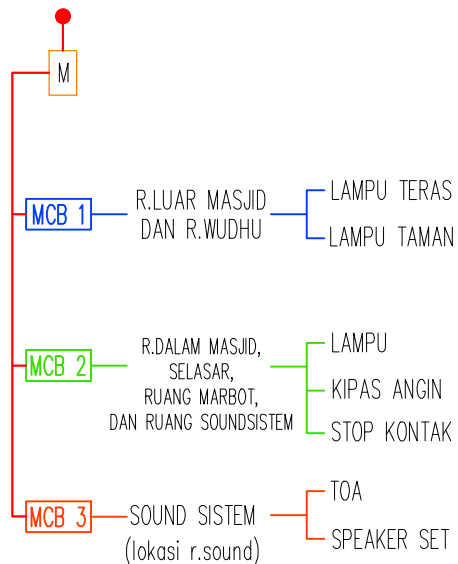

SUMBER LISTRIK DARI PLN

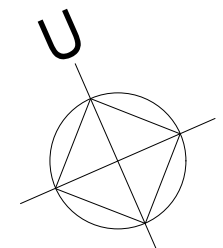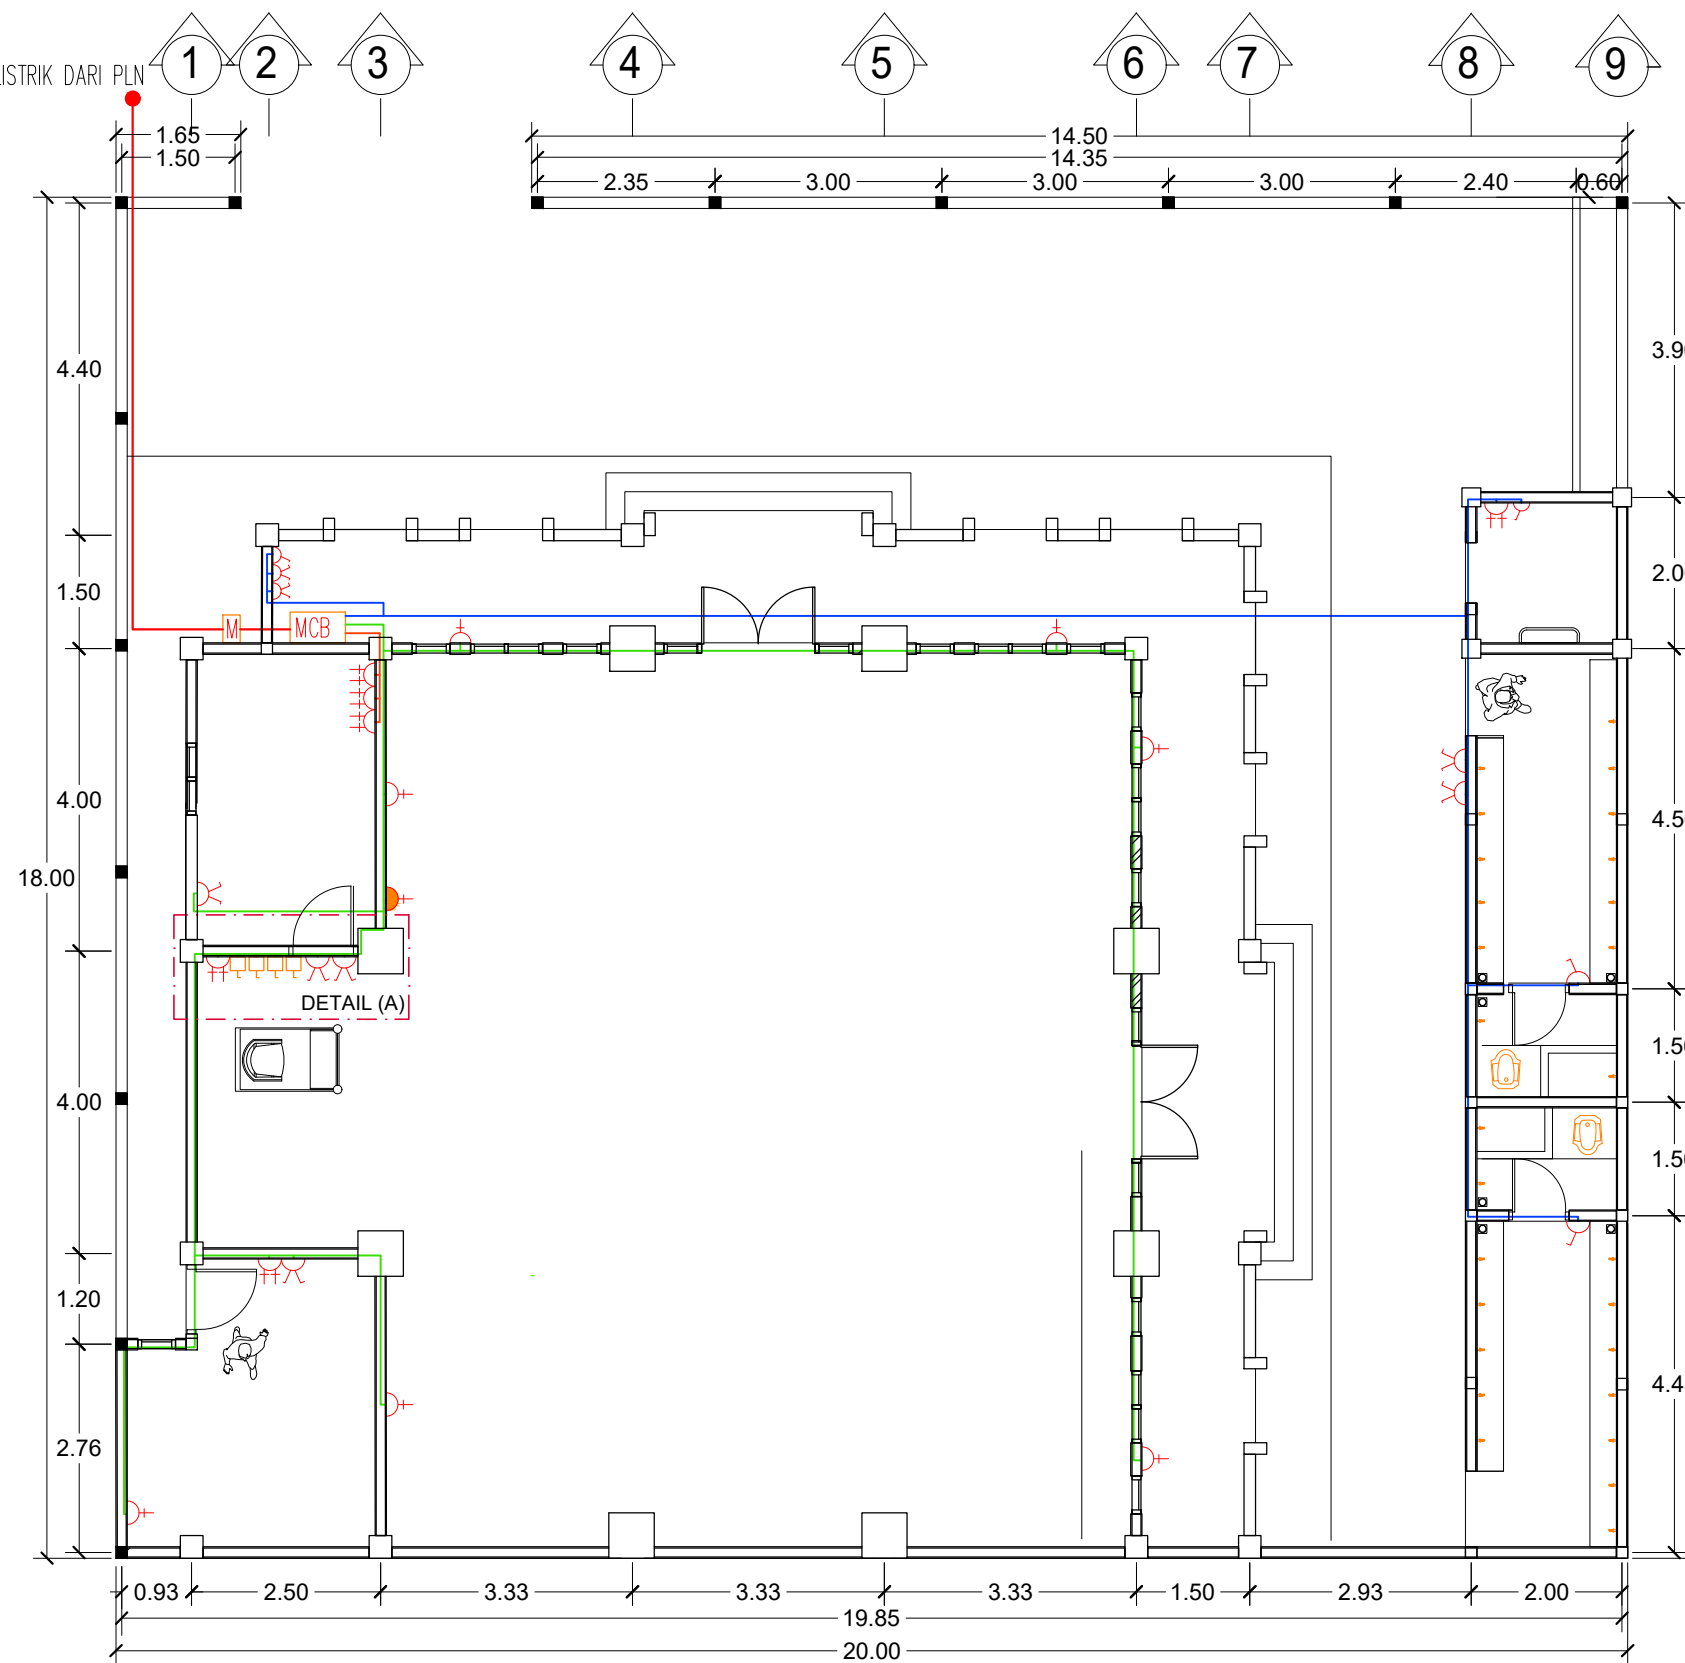


KETERANGAN

- LAMPU TAMAN LED PHILIPS 4WATT
- LAMPU LED PHILIPS 4WATT
- ⊕ LAMPU LED PHILIPS 6WATT
- ⊕ LAMPU LED PHILIPS 19WATT
- ⊕ LAMPU LED PHILIPS 12WATT
- ✕ KIPAS ANGIN
- ⊕ STOPKONTAK 1 lokasi atas
- ⊕ STOPKONTAK ISI 1
- ⊕ STOPKONTAK ISI 2
- ⊕ SAKLAR LAMPU ISI 2
- ⊕ SAKLAR LAMPU ISI 1
- ⊕ SAKLAR KIPAS ANGIN
- ⊕ JACK MICROPHONE (lokasi di atas lantai 50cm)
- ⊕ SAKLAR SPEAKER DAN TOA (lokasi di atas lantai 50cm)
- ⊕ AMPLI AMPLIFIER

SISTEM KELISTRIKAN
SKALA 1 : 100


NAMA GAMBAR	SKALA
RENCANA ELEKTRIKAL	1 : 100
KODE GAMBAR	HALAMAN
ME	31

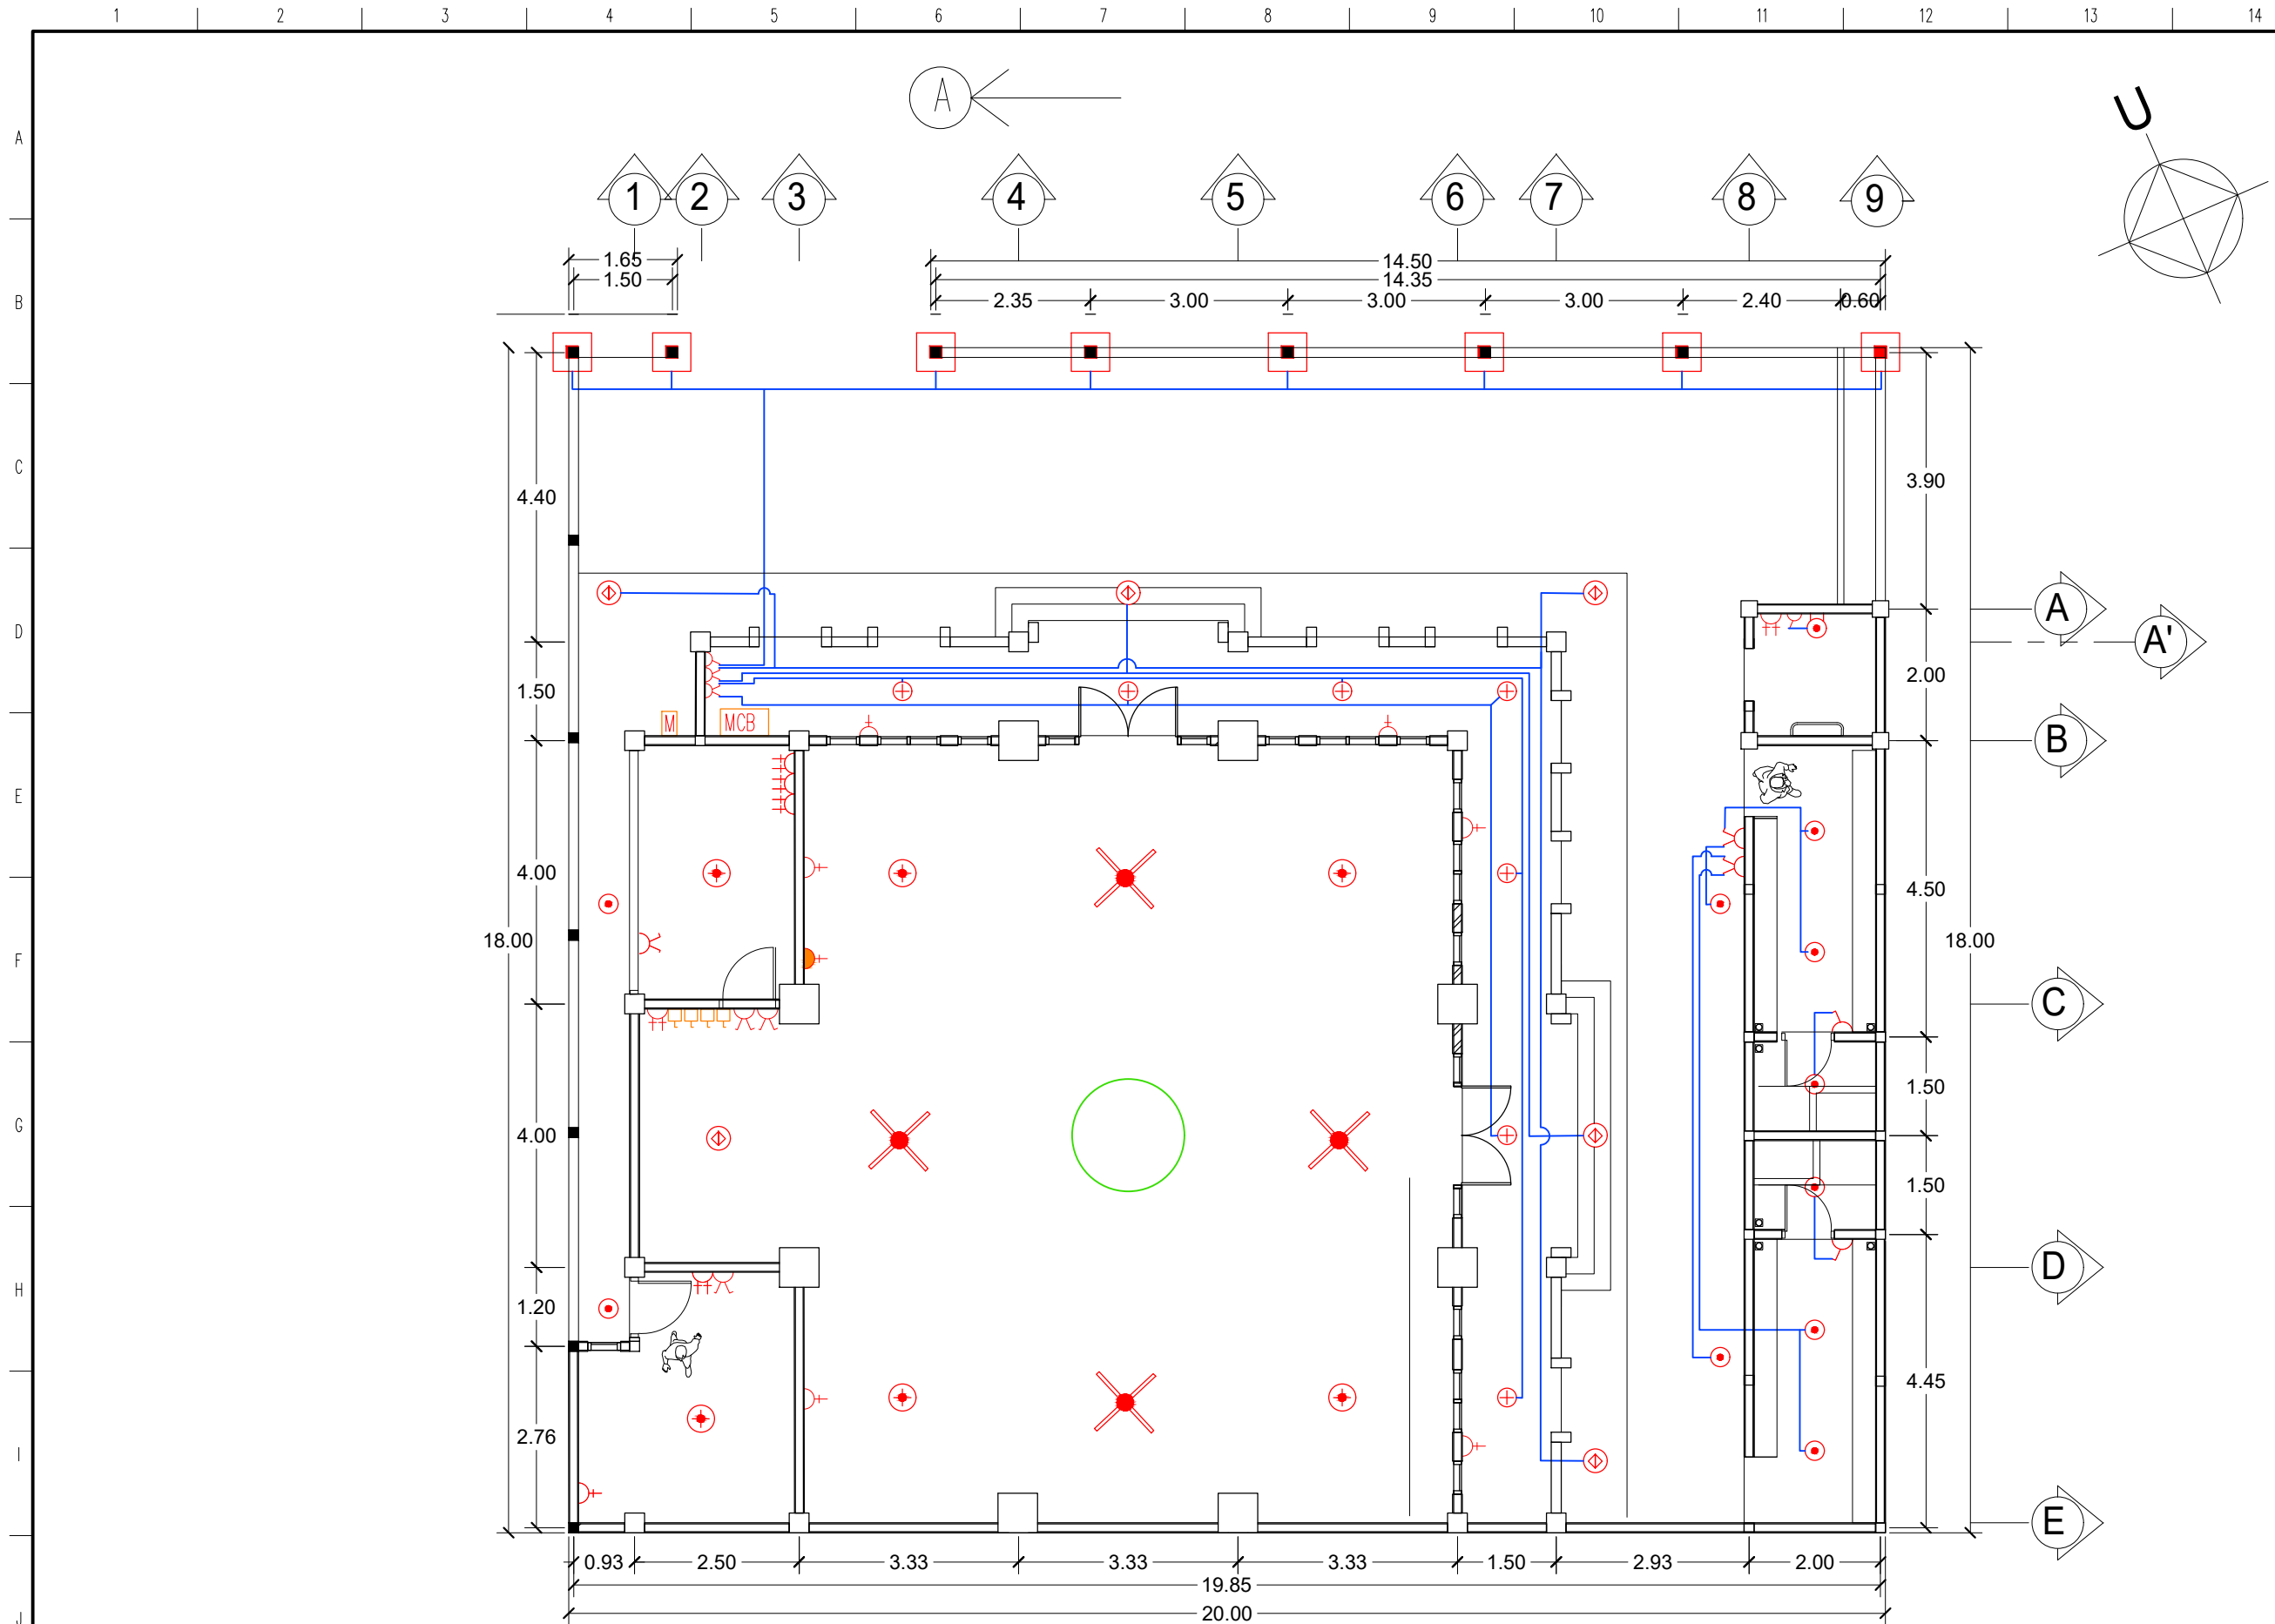

KETERANGAN	
	LAMPU TAMAN LED PHILIPS 4WATT
	LAMPU LED PHILIPS 4WATT
	LAMPU LED PHILIPS 6WATT
	LAMPU LED PHILIPS 19WATT
	LAMPU LED PHILIPS 12WATT
	KIPAS ANGIN
	STOPKONTAK 1 lokasi atas
	STOPKONTAK ISI 1
	STOPKONTAK ISI 2
	SAKLAR LAMPU ISI 2
	SAKLAR LAMPU ISI 1
	SAKLAR KIPAS ANGIN
	JACK MICROPHONE (lokasi di atas lantai 50cm)
	SAKLAR SPEAKER DAN TOA (lokasi di atas lantai 50cm)
	AMPLI AMPLIFIER

RENCANA ELEKTRIKAL MCB1
SKALA 1 : 100


NAMA GAMBAR	SKALA
RENCANA ELEKTRIKAL	1 : 100
KODE GAMBAR	HALAMAN
ME	32

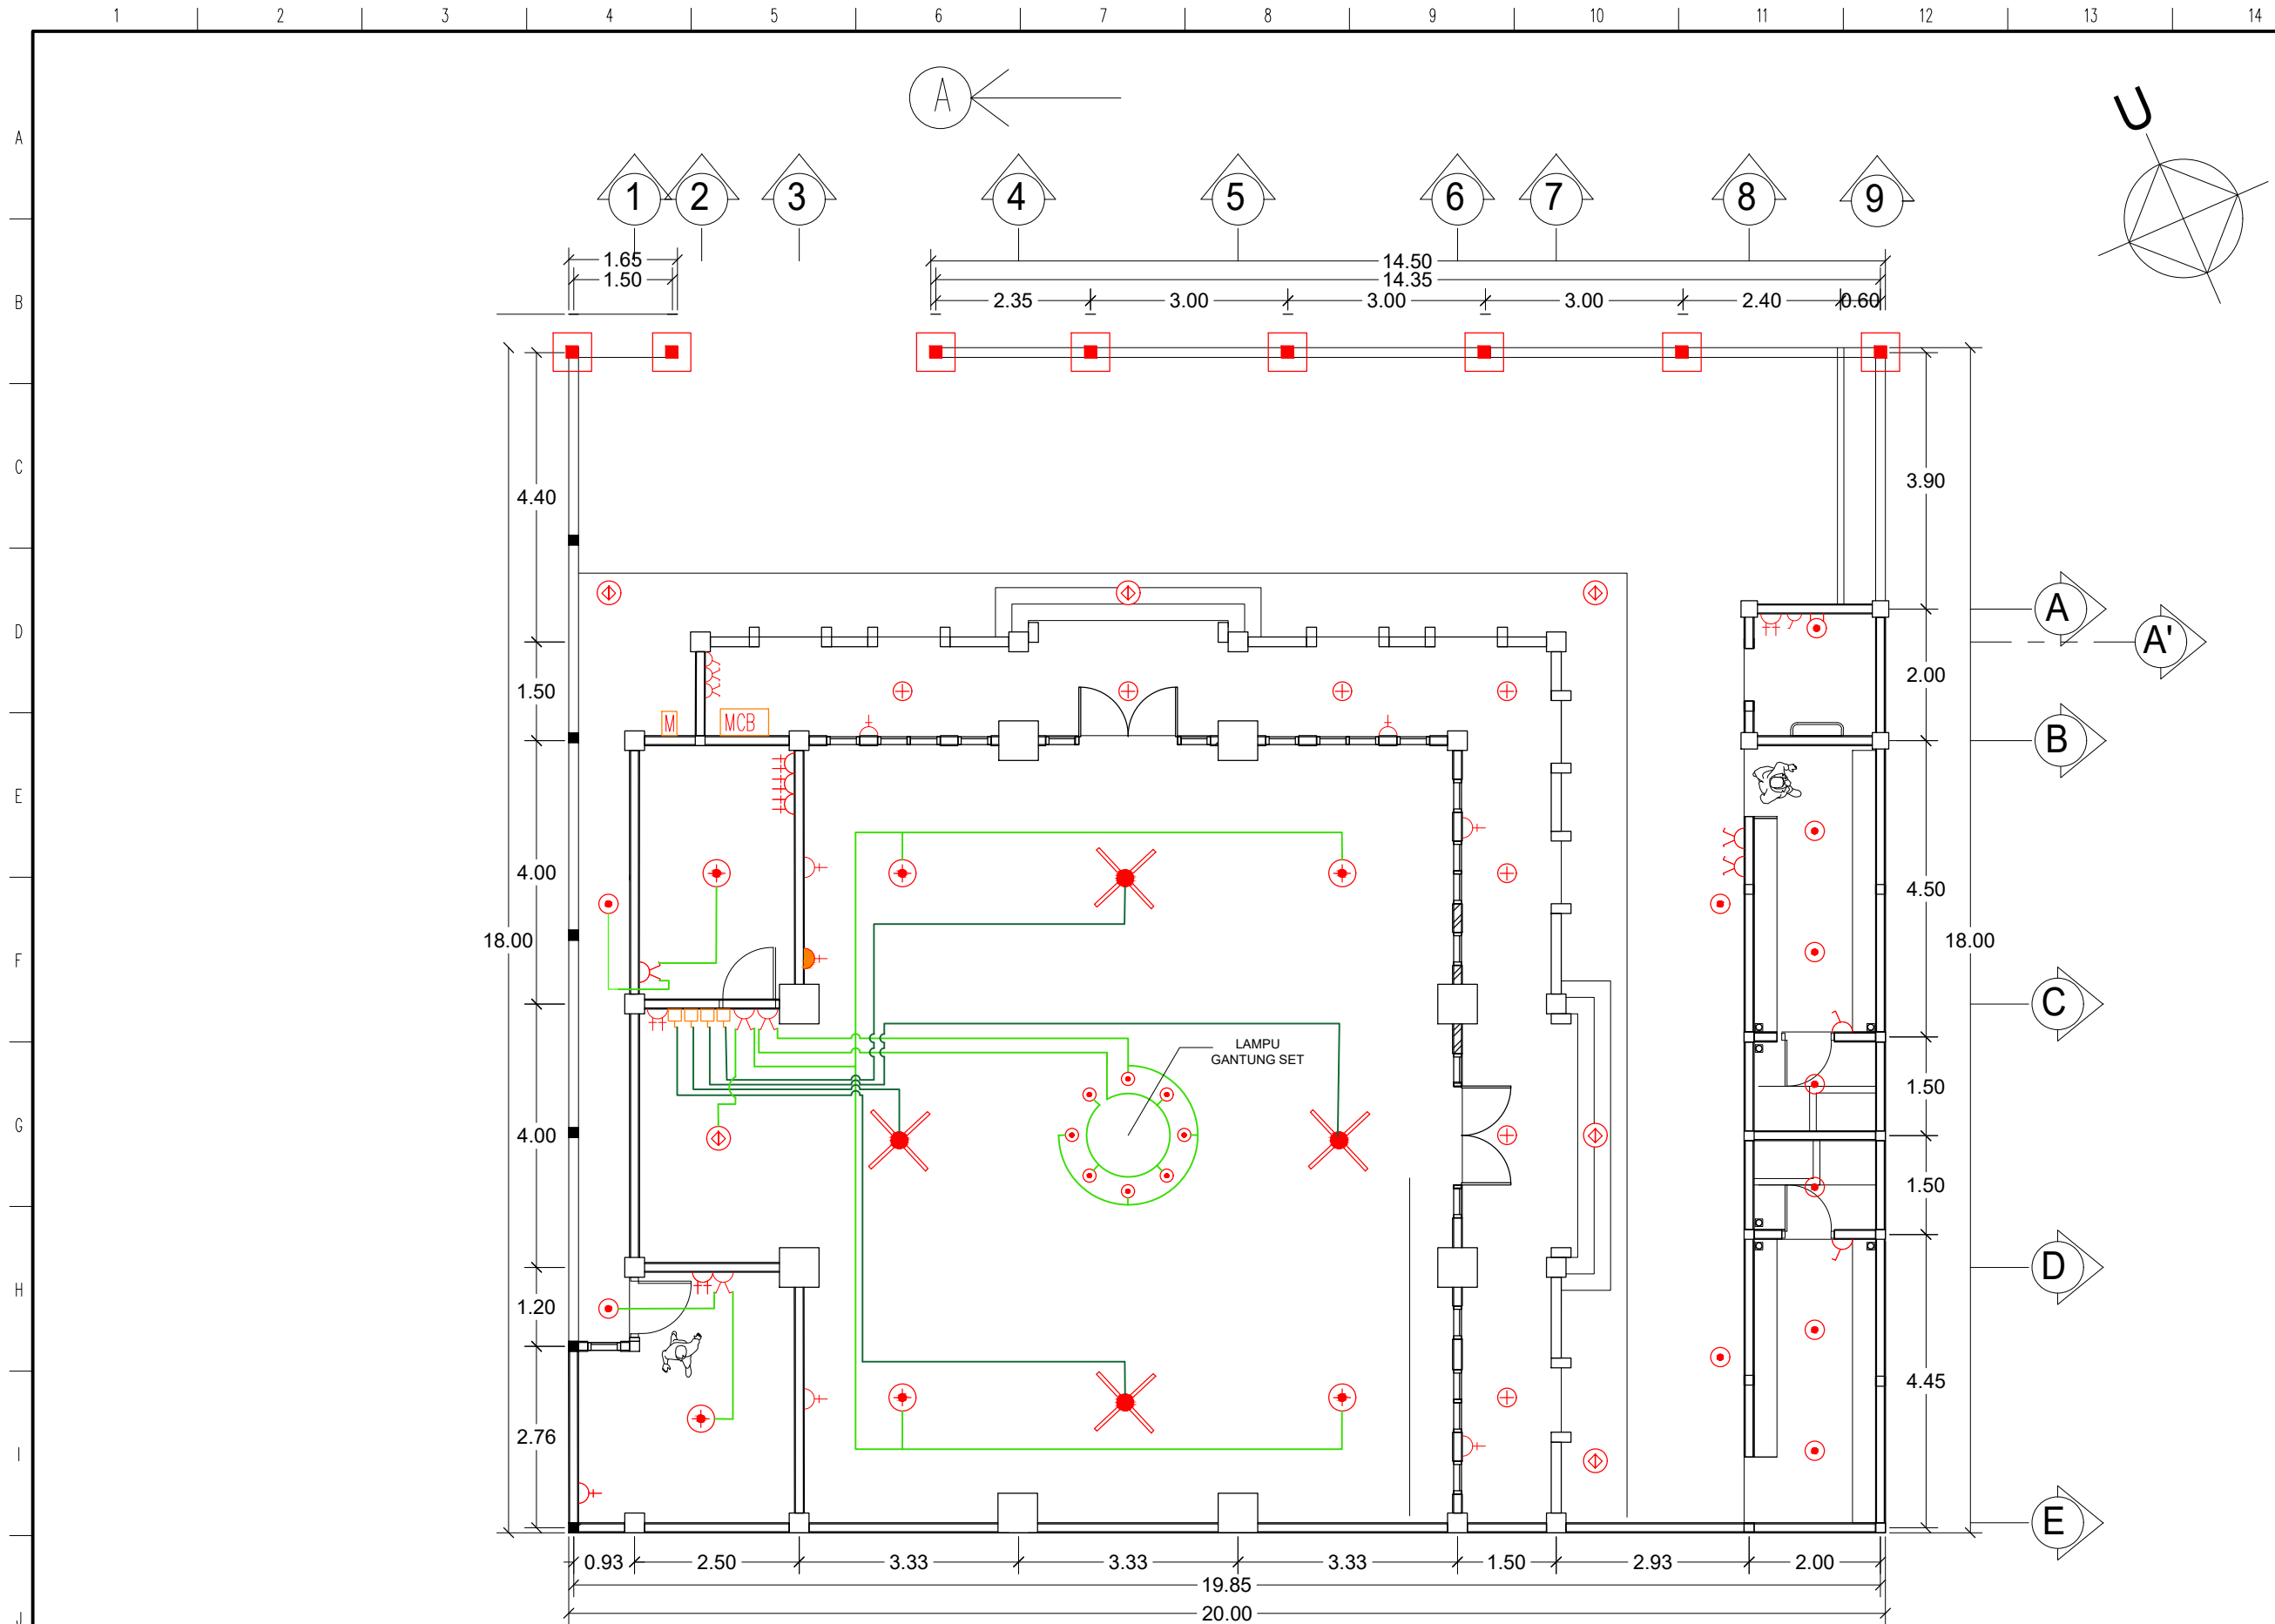

KETERANGAN	
	LAMPU TAMAN LED PHILIPS 4WATT
	LAMPU LED PHILIPS 4WATT
	LAMPU LED PHILIPS 6WATT
	LAMPU LED PHILIPS 19WATT
	LAMPU LED PHILIPS 12WATT
	KIPAS ANGIN
	STOPKONTAK 1 lokasi atas
	STOPKONTAK ISI 1
	STOPKONTAK ISI 2
	SAKLAR LAMPU ISI 2
	SAKLAR LAMPU ISI 1
	SAKLAR KIPAS ANGIN
	JACK MICROPHONE (lokasi di atas lantai 50cm)
	SAKLAR SPEAKER DAN TOA (lokasi di atas lantai 50cm)
	AMPLI AMPLIFIER

RENCANA ELEKTRIKAL MCB2
SKALA 1 : 100

NAMA GAMBAR	SKALA
RENCANA ELEKTRIKAL	1 : 100
KODE GAMBAR	HALAMAN
ME	33




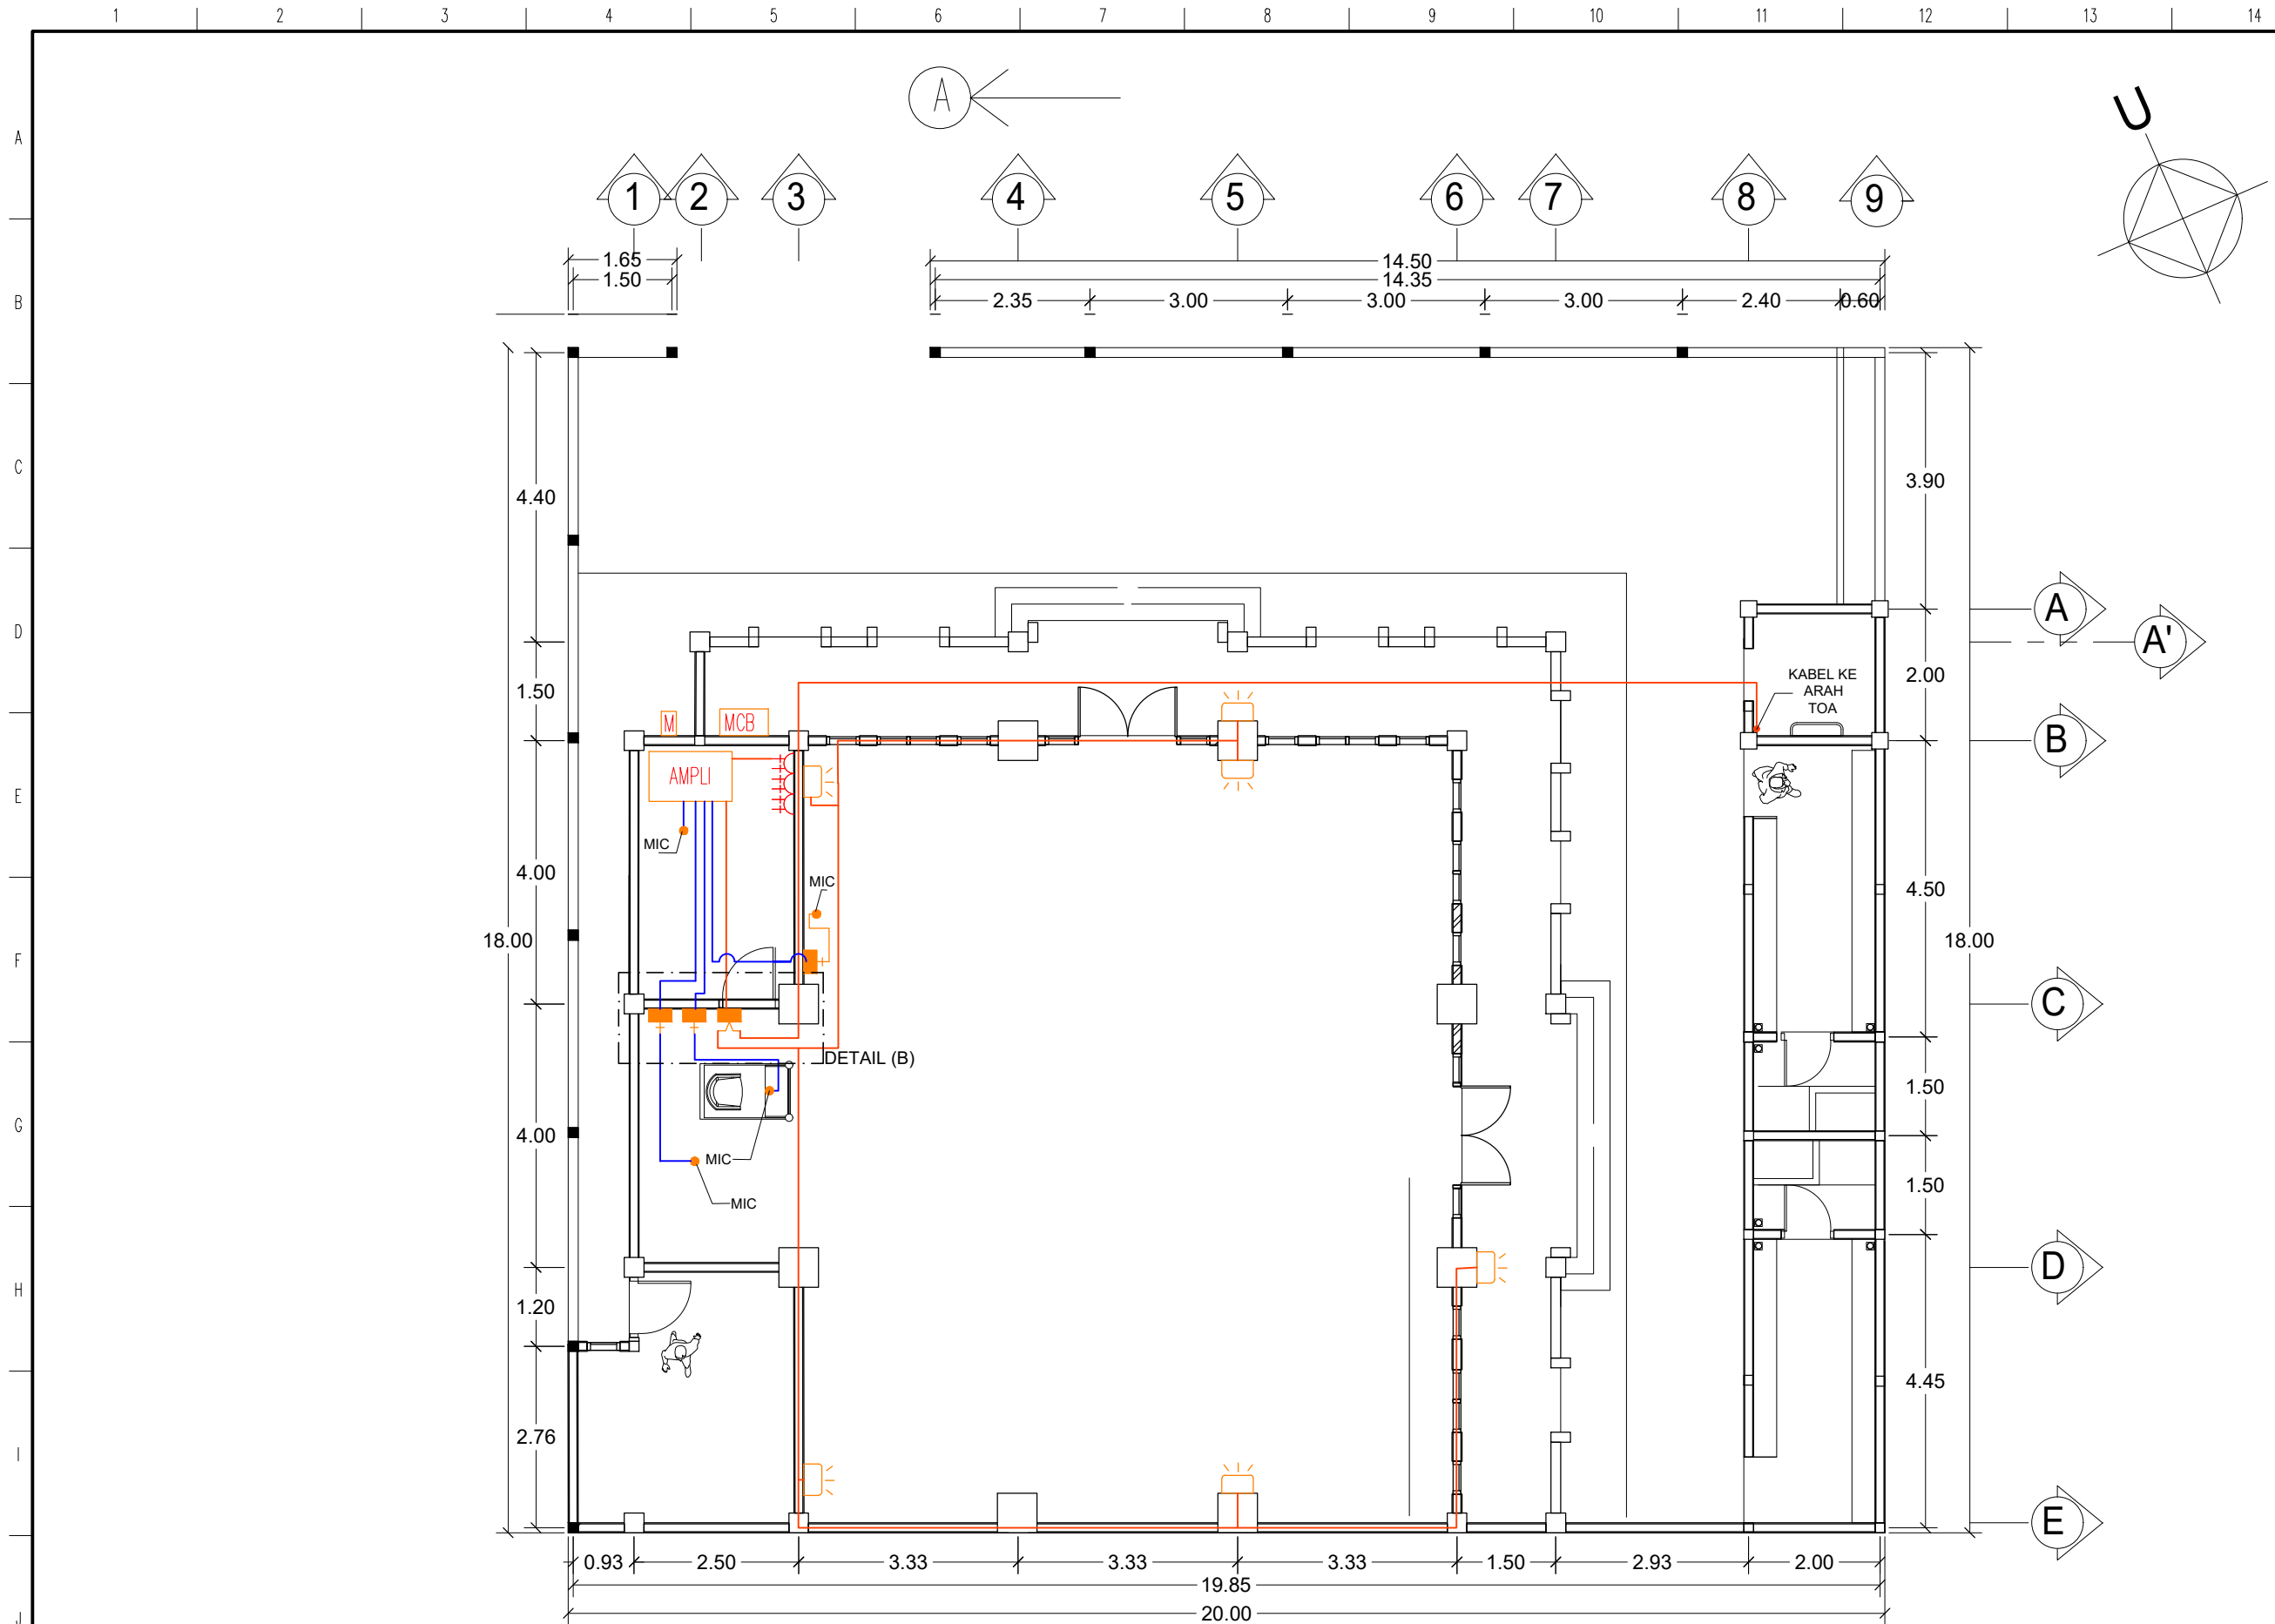


KETERANGAN

- LAMPU TAMAN LED PHILIPS 4WATT
- LAMPU LED PHILIPS 4WATT
- ⊕ LAMPU LED PHILIPS 6WATT
- ⊕ LAMPU LED PHILIPS 19WATT
- ⊕ LAMPU LED PHILIPS 12WATT
- ✕ KIPAS ANGIN
- ⬮ STOPKONTAK 1 lokasi atas
- ⬮ STOPKONTAK ISI 1
- ⬮ STOPKONTAK ISI 2
- ⬮ SAKLAR LAMPU ISI 2
- ⬮ SAKLAR LAMPU ISI 1
- ⬮ SAKLAR KIPAS ANGIN
- ⬮ JACK MICROPHONE
(lokasi di atas lantai 50cm)
- ⬮ SAKLAR SPEAKER DAN TOA
(lokasi di atas lantai 50cm)
- AMPLI AMPLIFIER

NAMA GAMBAR	SKALA
RENCANA ELEKTRIKAL	1 : 100
KODE GAMBAR	HALAMAN
ME	34



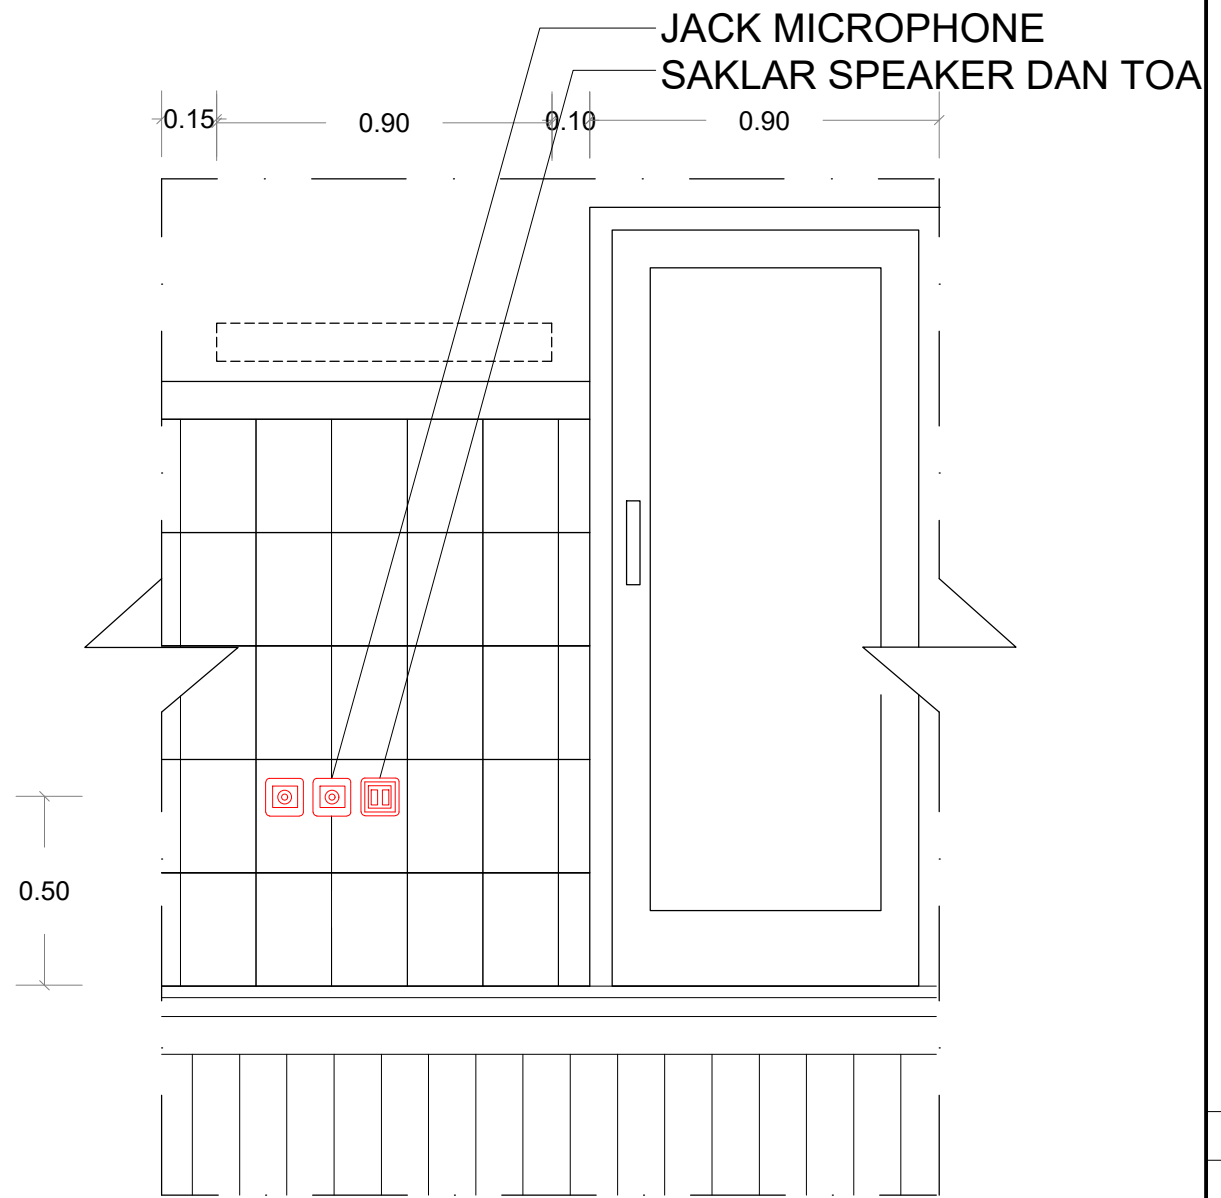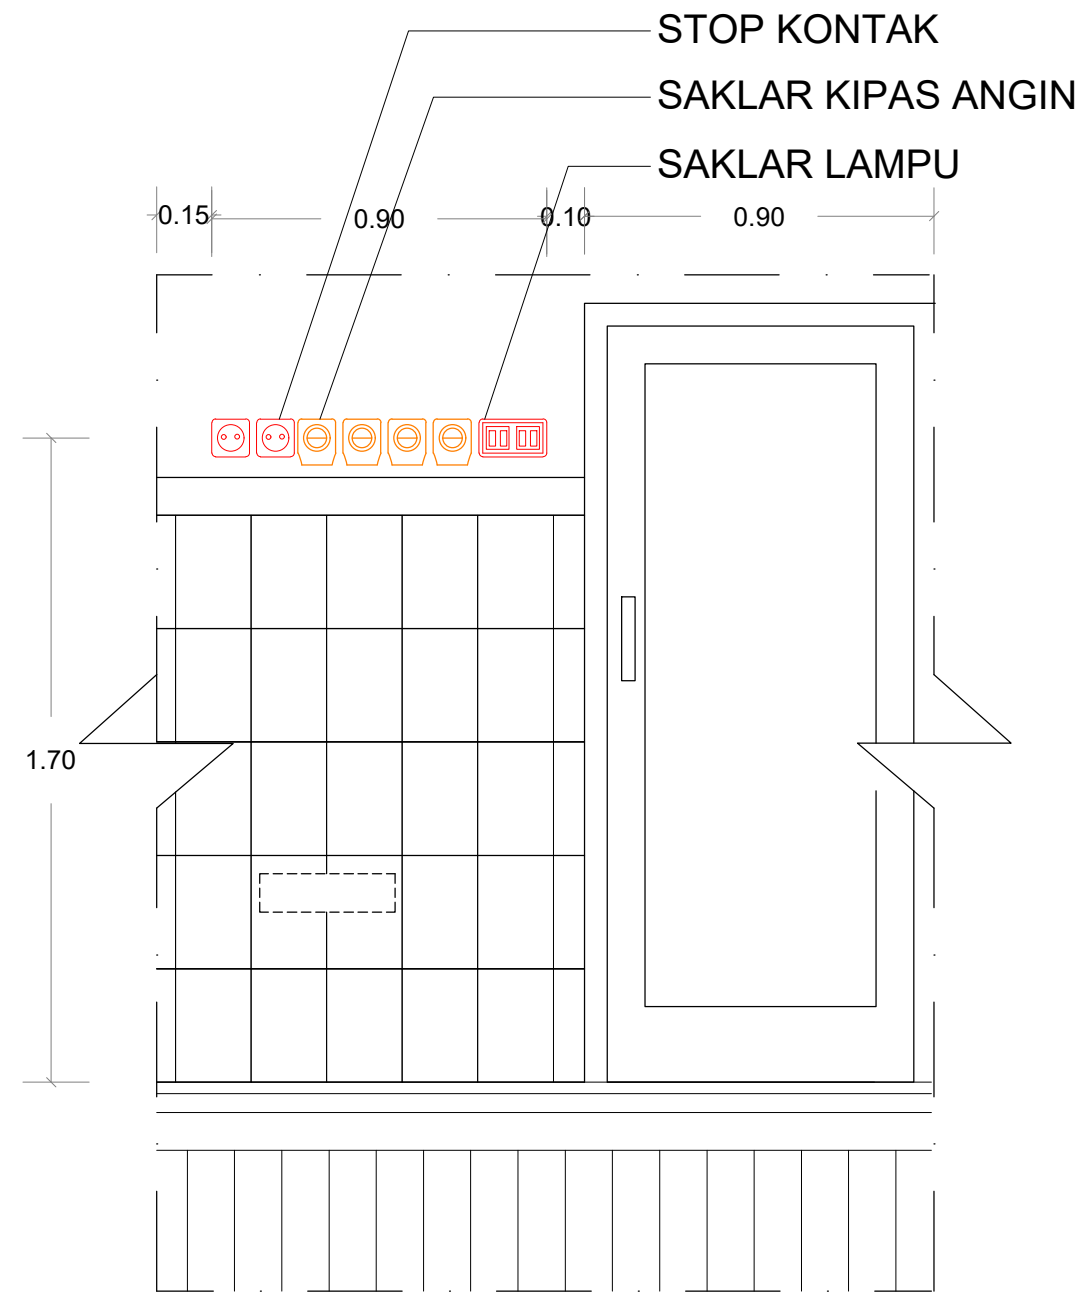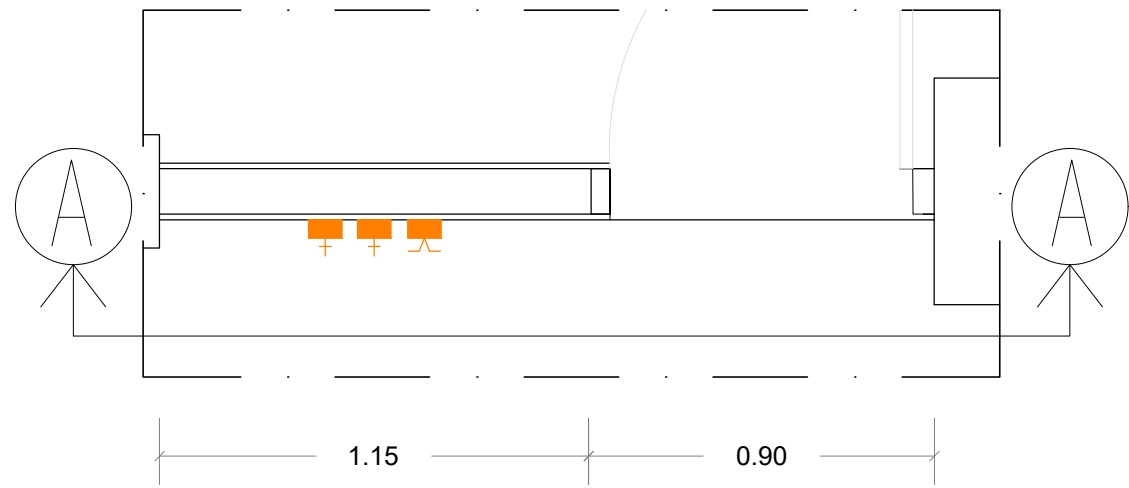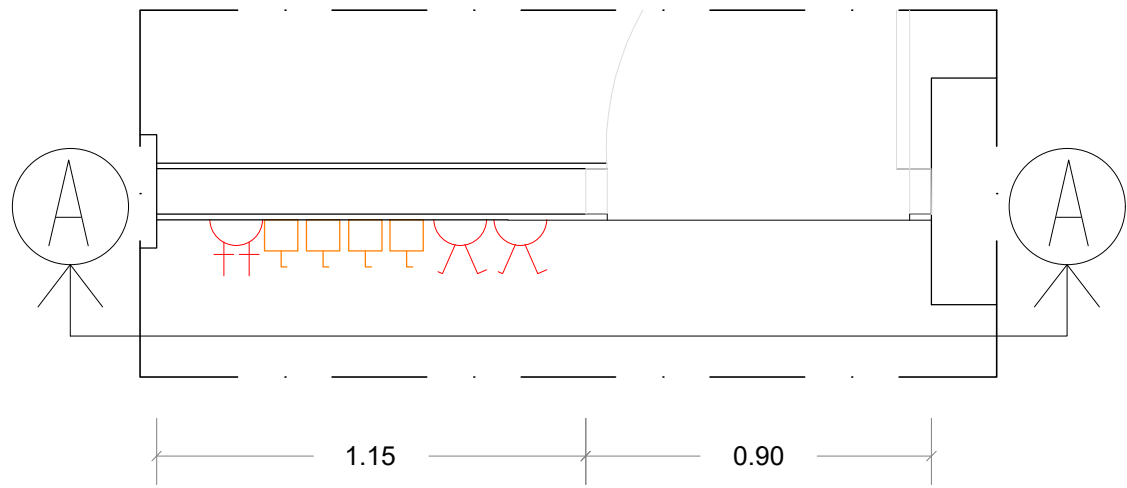












RENCANA ELEKTRIKAL MCB3
SKALA 1 : 100



DETAIL (A) LETAK SAKLAR
SKALA 1 : 100

DETAIL (B) LETAK SAKLAR
SKALA 1 : 100

KETERANGAN

-  LAMPU TAMAN LED PHILIPS 4WATT
-  LAMPU LED PHILIPS 4WATT
-  LAMPU LED PHILIPS 6WATT
-  LAMPU LED PHILIPS 19WATT
-  LAMPU LED PHILIPS 12WATT
-  KIPAS ANGIN
-  STOPKONTAK 1 lokasi atas
-  STOPKONTAK ISI 1
-  STOPKONTAK ISI 2
-  SAKLAR LAMPU ISI 2
-  SAKLAR LAMPU ISI 1
-  SAKLAR KIPAS ANGIN
-  JACK MICROPHONE
(lokasi di atas lantai 50cm)
-  SAKLAR SPEAKER DAN TOA
(lokasi di atas lantai 50cm)
-  AMPLI AMPLIFIER

NAMA GAMBAR

SKALA

DETAIL RENCANA ELEKTRIKAL

1 : 100

KODE GAMBAR

HALAMAN

ME

35



KETERANGAN

NAMA GAMBAR	SKALA
3D	1 :
KODE GAMBAR	HALAMAN
	36



KETERANGAN

NAMA GAMBAR	SKALA
3D	1 :
KODE GAMBAR	HALAMAN
	37



KETERANGAN

NAMA GAMBAR	SKALA
3D	1 :
KODE GAMBAR	HALAMAN
	38



KETERANGAN

NAMA GAMBAR	SKALA
3D	1 :
KODE GAMBAR	HALAMAN
	39