

**LEMBAR**  
**HASIL PENILAIAN SEJAWAT SEBIDANG ATAU PEER REVIEW**  
**KARYA ILMIAH : HAK KEKAYAAN INTELEKTUAL**

Judul Ciptaan : Penerapan Arsitektur Humanisme Dalam Perancangan *Prototipe Social – Educative Space* Untuk Desa Tertinggal di Jawa Barat (*Pilot Project* di Desa Gunung Jampang)

Jumlah Pencipta : 2

Nama Penemu : Imandika Rinaldy Pasha, Cinthyaningtyas Meytasari, S.T., M.T.

Status Penemu : Berkelompok

Identitas HKI : a. Nomor & Tanggal : EC00202250278, 3 Agustus 2022  
 Permohonan  
 b. Jenis Ciptaan : Arsitektur  
 c. Tanggal & Tempat : 15 Februari 2022, di Yogyakarta  
 Diumumkan  
 d. Nomor Pencatatan : 000366011  
 e. Jangka Waktu : Berlaku selama hidup Pencipta dan terus berlangsung selama 70 (tujuh puluh) tahun setelah Pencipta meninggal dunia, terhitung mulai tanggal 1 Januari tahun berikutnya.

Kategori publikasi HKI :  Paten Internasional  
 Paten Nasional  
 Penciptaan (Paten Sederhana, Poster, Leaflet, Buku, dll)

Hasil penilaian *Peer Review* :

Komponen yang Dinilai	Nilai Maksimal			Nilai Akhir
	Paten Internasional	Paten Nasional	Penciptaan	
a. Kelengkapan unsur isi HKI (10%)			1,5	1,5
b. Ruang lingkup dan kedalaman pembahasan (30%)			4,5	4,5
c. Kecukupan dan kemutakhiran data/infoimasi dan metodologi (30%)			4,5	4,5
d. Kelengkapan unsur dan kualitas HKI (30%)			4.5	4,5
Total - 100%				15 (40% $\times$ 15 = 6)
<b>CATATAN PENILAIAN tentang PENCIPTAAN</b>				
Cukup baik				

Yogyakarta, 18 Oktober 2023  
 Reviewer 1

Dr.Ir.Endang Setyowati, MT.  
 NIK. 0017026401  
 Unit kerja: Universitas Teknologi Yogyakarta  
 Jabatan: Lektor Kepala 400 AK



REPUBLIK INDONESIA  
KEMENTERIAN HUKUM DAN HAK ASASI MANUSIA

# SURAT PENCATATAN CIPTAAN

Dalam rangka perlindungan ciptaan di bidang ilmu pengetahuan, seni dan sastra berdasarkan Undang-Undang Nomor 28 Tahun 2014 tentang Hak Cipta, dengan ini menerangkan:

Nomor dan tanggal permohonan : EC00202250278, 3 Agustus 2022

## Pencipta

Nama : **Imandika Rinaldy Pasha dan Cinthyaningtyas Meytasari, S.T., M.T.**

Alamat : Jl. Way Besay Rt 001 Rw 001 Kel. Tanjung Duren Selatan , Grogol Petamburan, DKI JAKARTA, 11450

Kewarganegaraan : Indonesia

## Pemegang Hak Cipta

Nama : **Imandika Rinaldy Pasha dan Cinthyaningtyas Meytasari, S.T., M.T.**

Alamat : Jl. Way Besay Rt 001 Rw 001 Kel. Tanjung Duren Selatan, Grogol Petamburan , DKI JAKARTA, 11450

Kewarganegaraan : Indonesia

Jenis Ciptaan : **Arsitektur**

Judul Ciptaan : **Penerapan Arsitektur Humanisme Dalam Perancangan Prototipe Social – Educative Space Untuk Desa Tertinggal Di Jawa Barat (Pilot Project Di Desa Gunung Jampang)**

Tanggal dan tempat diumumkan untuk pertama kali di wilayah Indonesia atau di luar wilayah Indonesia : 15 Februari 2022, di Yogyakarta

Jangka waktu perlindungan : Berlaku selama hidup Pencipta dan terus berlangsung selama 70 (tujuh puluh) tahun setelah Pencipta meninggal dunia, terhitung mulai tanggal 1 Januari tahun berikutnya.

Nomor pencatatan : 000366011

adalah benar berdasarkan keterangan yang diberikan oleh Pemohon.  
Surat Pencatatan Hak Cipta atau produk Hak terkait ini sesuai dengan Pasal 72 Undang-Undang Nomor 28 Tahun 2014 tentang Hak Cipta.



a.n Menteri Hukum dan Hak Asasi Manusia  
Direktur Jenderal Kekayaan Intelektual  
u.b.  
Direktur Hak Cipta dan Desain Industri

Anggoro Dasananto  
NIP.196412081991031002


## Disclaimer:

Dalam hal pemohon memberikan keterangan tidak sesuai dengan surat pernyataan, Menteri berwenang untuk mencabut surat pencatatan permohonan.

**PENERAPAN ARSITEKTUR HUMANISME DALAM PERANCANGAN  
 PROTOTYPE SOCIAL – EDUCATIVE SPACE UNTUK DESA TERTINGGAL DI JAWA BARAT  
 (PILOT PROJECT DI DESA GUNUNG JAMPANG)**



Penulis :  
 Imandika Rinaldy Pasha  
 Cinthyaningtyas Meytasari


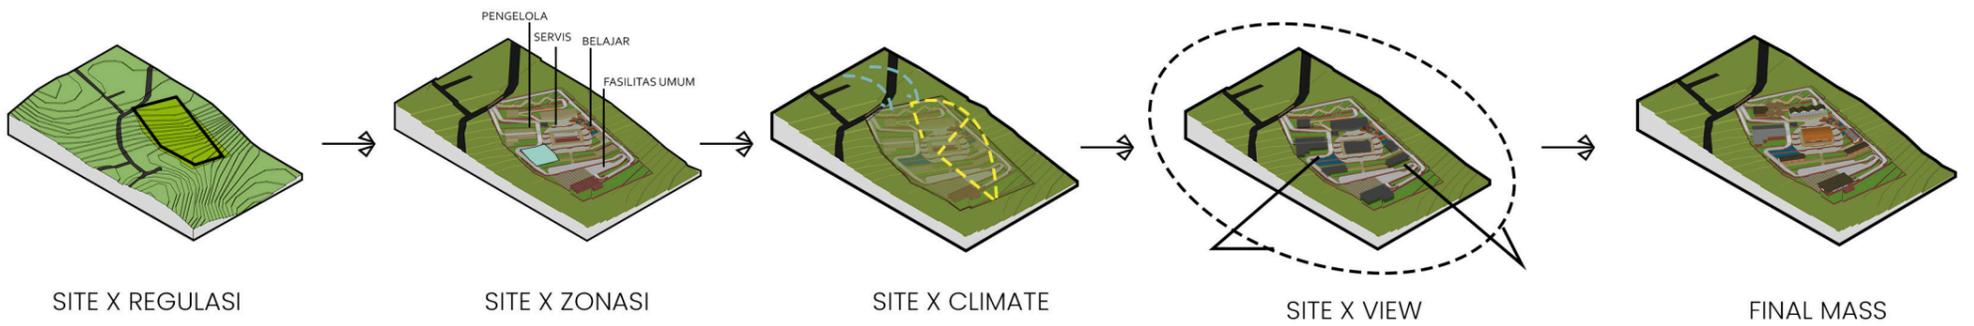


**Latar Belakang**

Proses pembangunan manusia penting untuk dilakukan demi mencapai kemakmuran penduduk suatu negara. Indikator keberhasilan suatu negara dalam proses pembangunan manusia dapat dilihat melalui Indeks Pembangunan Manusia (IPM). IPM yang rendah akan berdampak pada 3 hal yaitu umur Panjang dan hidup sehat, ilmu pengetahuan dan standar hidup layak. Pada Tahun 2017 berdasarkan persebaran yang terjadi di provinsi Jawa Barat. Terdapat sebanyak 15 kabupaten/kota yang posisinya berada dibawah IPM Provinsi Jawa Barat. Dimana 3 IPM terendah berada di kabupaten Kabupaten Garut, Kabupaten Tasikmalaya dan Kabupaten Cianjur. Oleh karena itu di buat social-social educative space untuk mengatasi permasalahan tersebut.


**PROTOPE SOCIAL-EDUCATIVE SPACE ?**

prototipe Social Educative Space Merupakan model ruangan dan bangunan yang dibuat dan di rancang untuk menampung kegiatan pendidikan dan aktivitas sosial yang terjadi di masyarakat sehingga dapat meningkatkan dan mengembangkan sumber daya manusia yang ada didesa tertinggal ini, dan dapat dipakai serta di terapkan untuk desa tertinggal lain yang ada di Jawa Barat

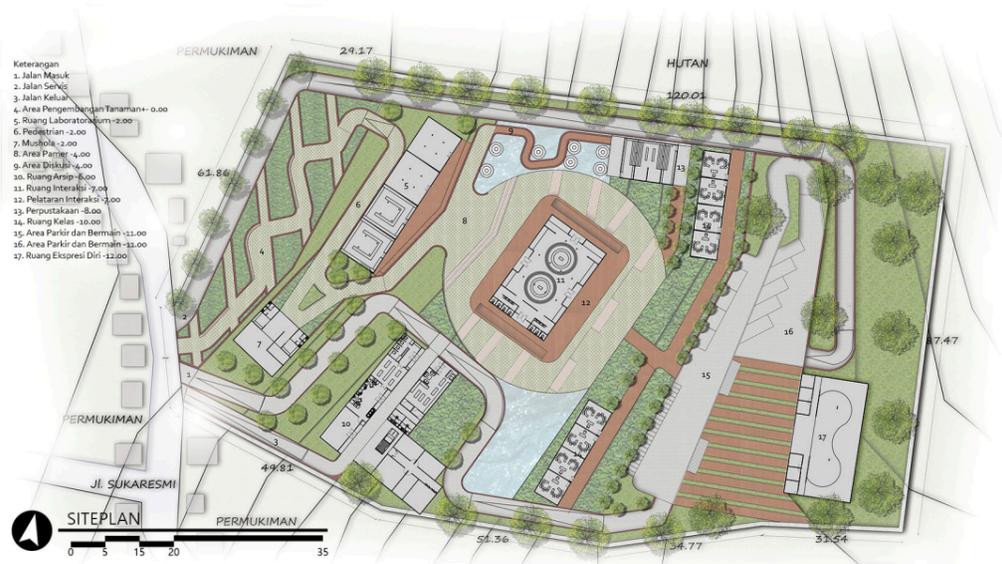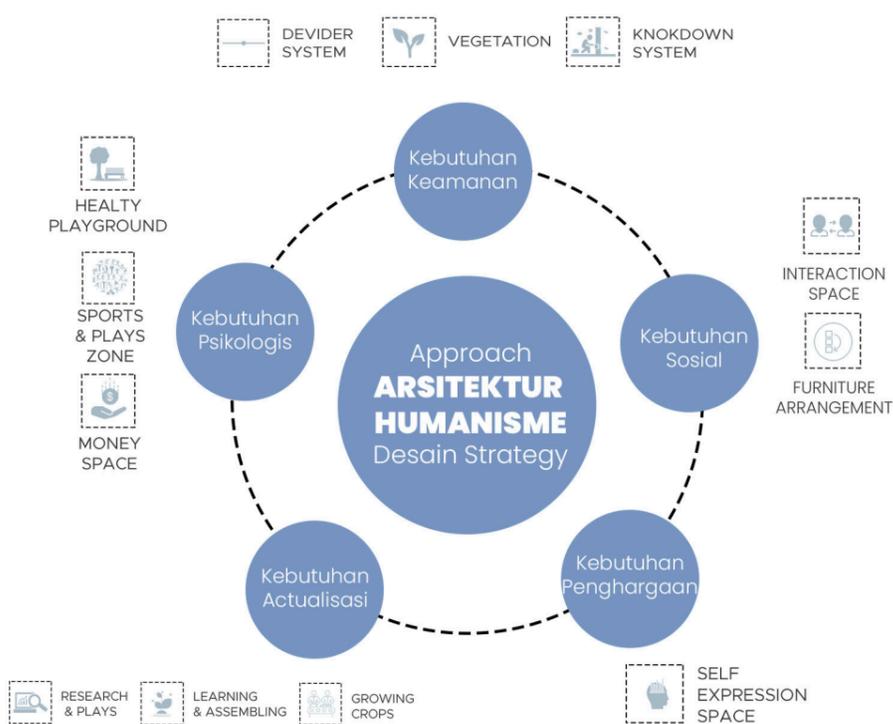





**PLANS**

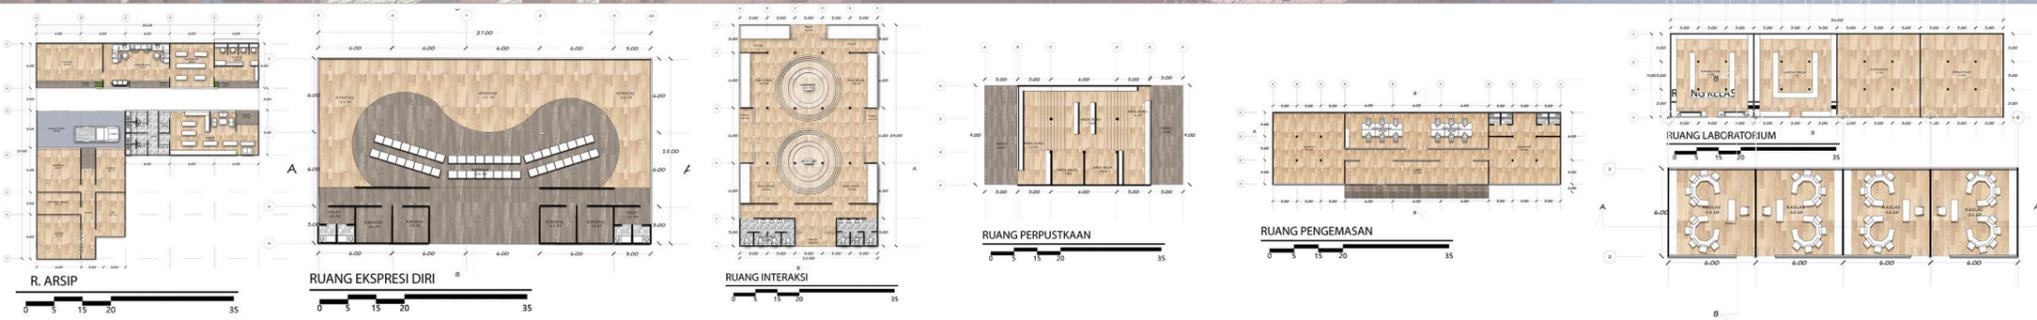


MODUL DESAIN

**PROTOTYPE SOCIAL EDUCATIVE SPACE**

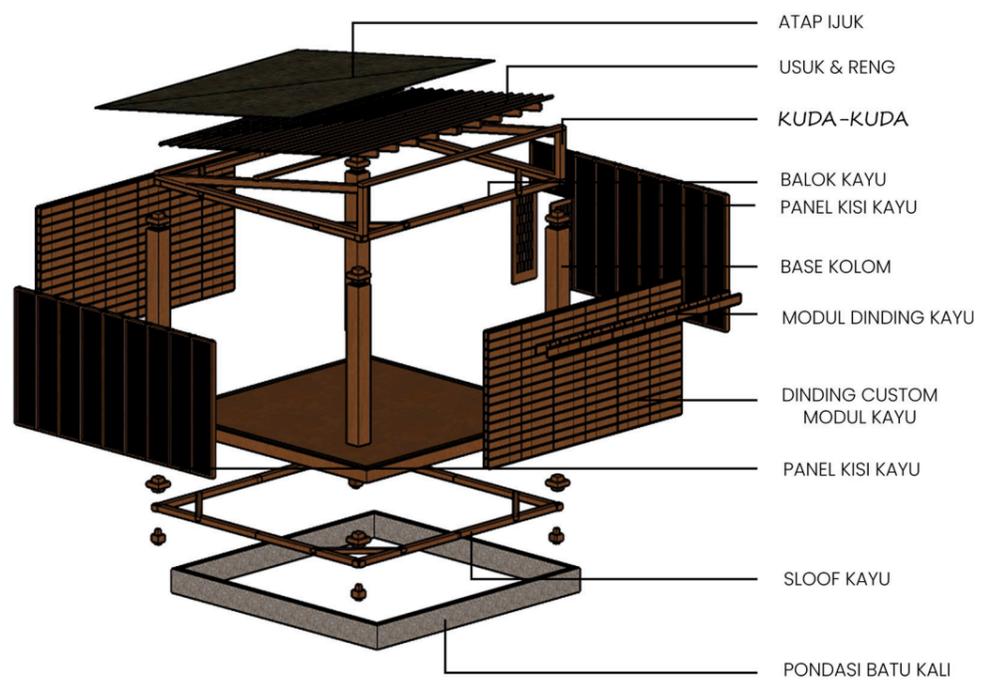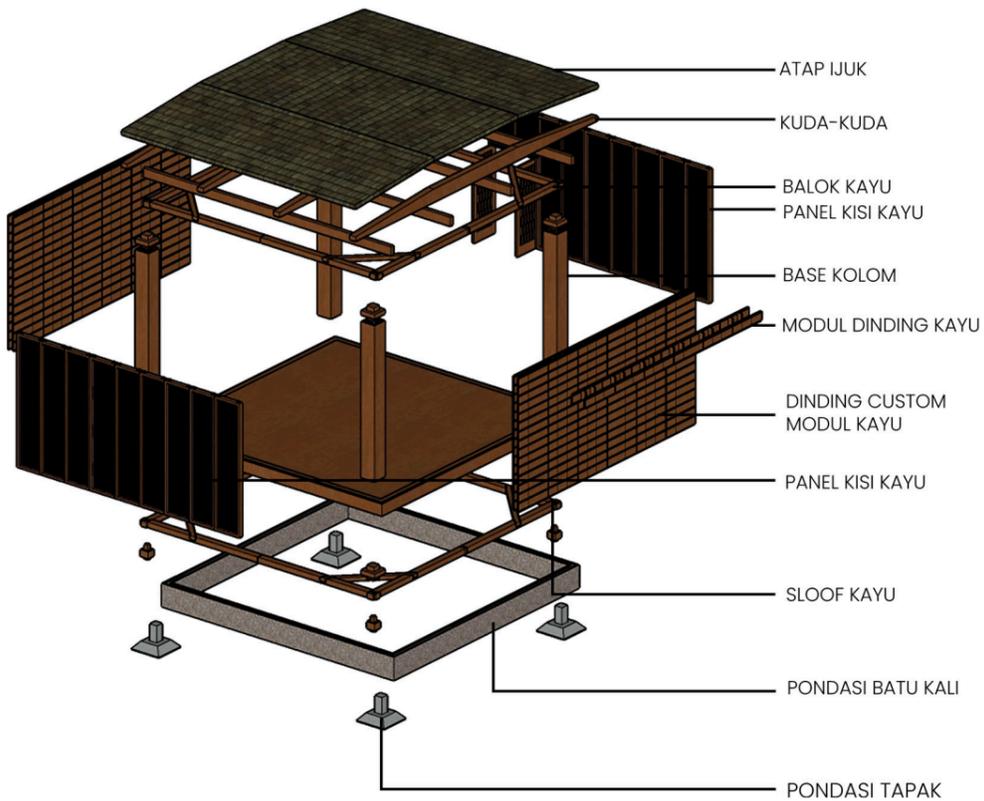


DETIL MODUL

**PROTOTYPE SOCIAL EDUCATIVE SPACE**



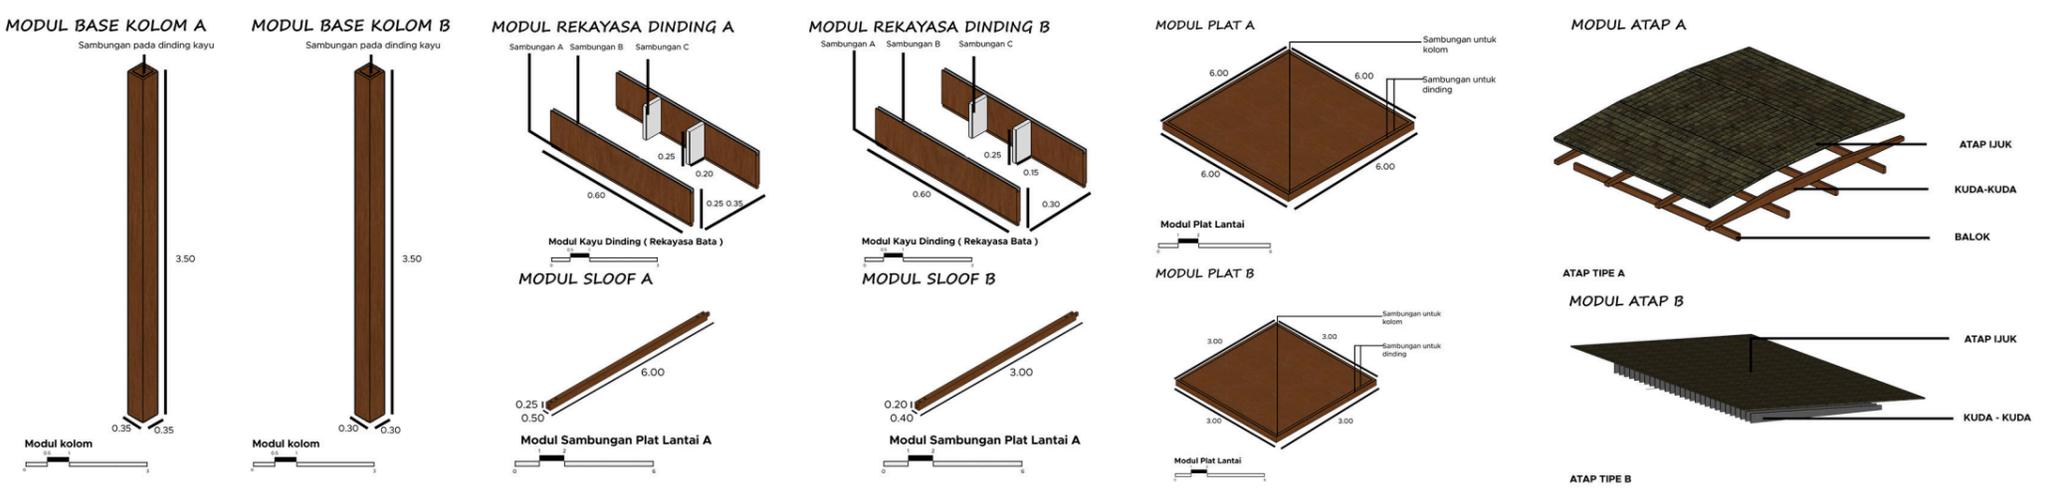


# PROTOTIPE SOCIAL EDUCATIVE SPACE

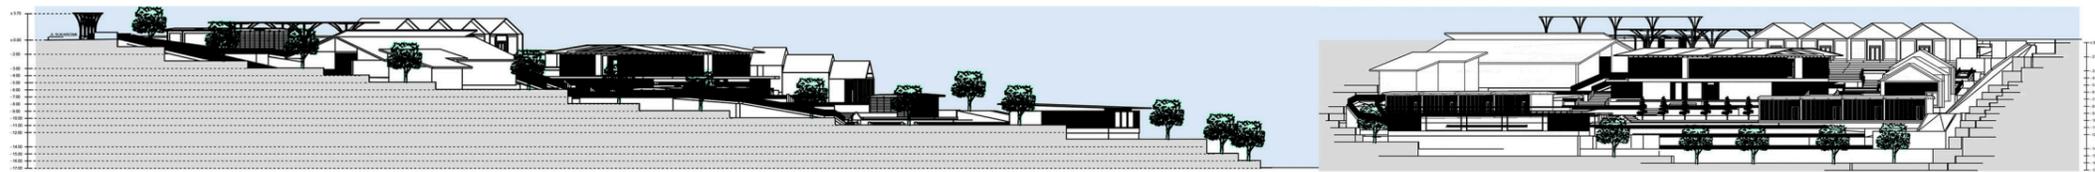

## DETIL STRUKTUR LANDSCAPE

# PROTOTIPE SOCIAL EDUCATIVE SPACE

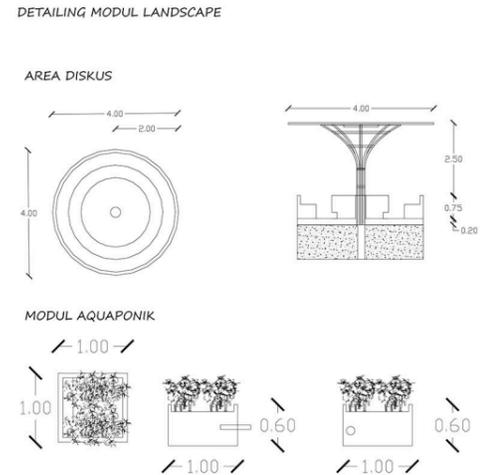
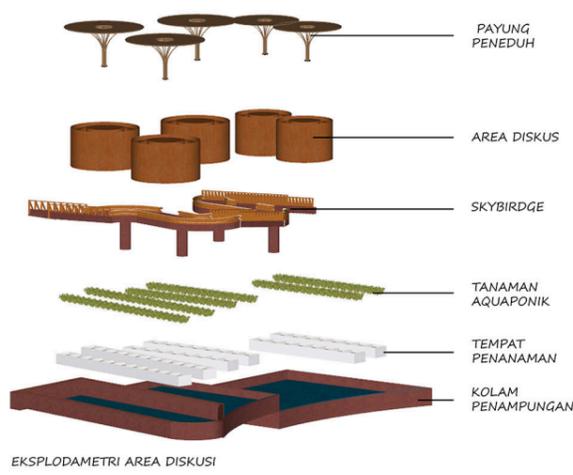
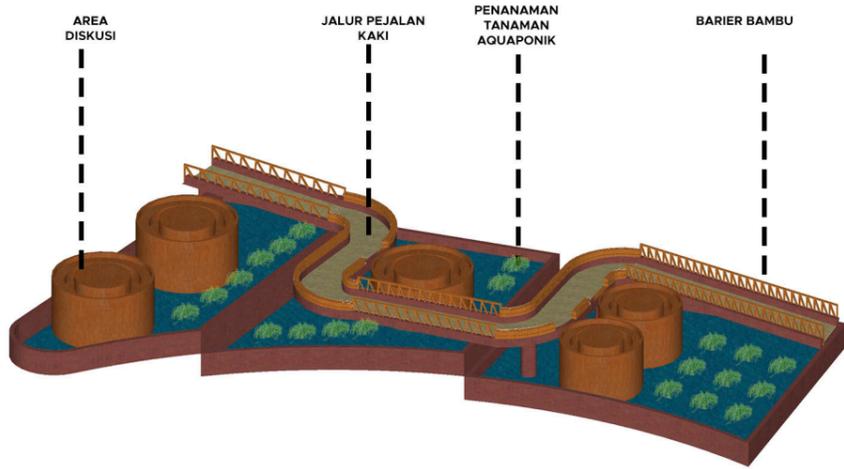


## DETIL STRUKTUR BANGUNAN

# PROTOTIPE SOCIAL EDUCATIVE SPACE

### Deskripsi

Bangunan disamping merupakan penggabungan dari modul A dan B yang di modifikasi sesuai kebutuhan ruang ekspresi diri menggunakan modul kombinasi A dan B sedangkan Untuk Ruang Kelas Menggunakan Modul A saja yang di susun.

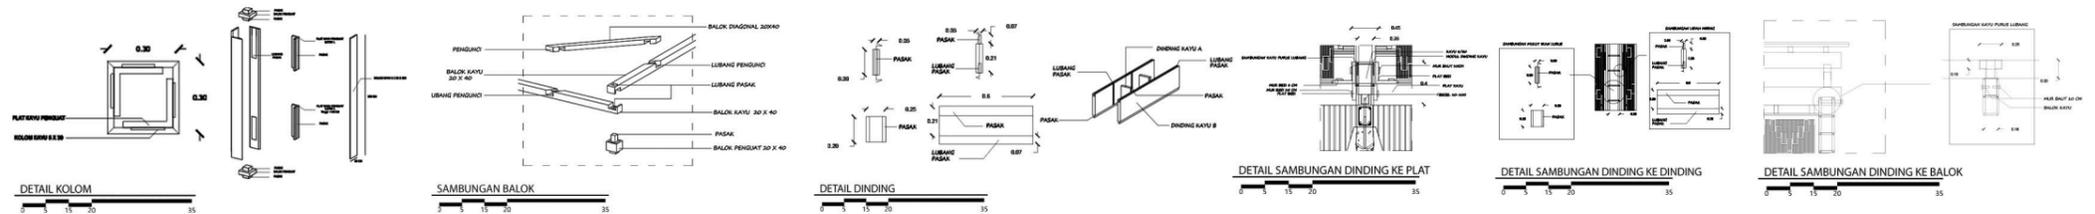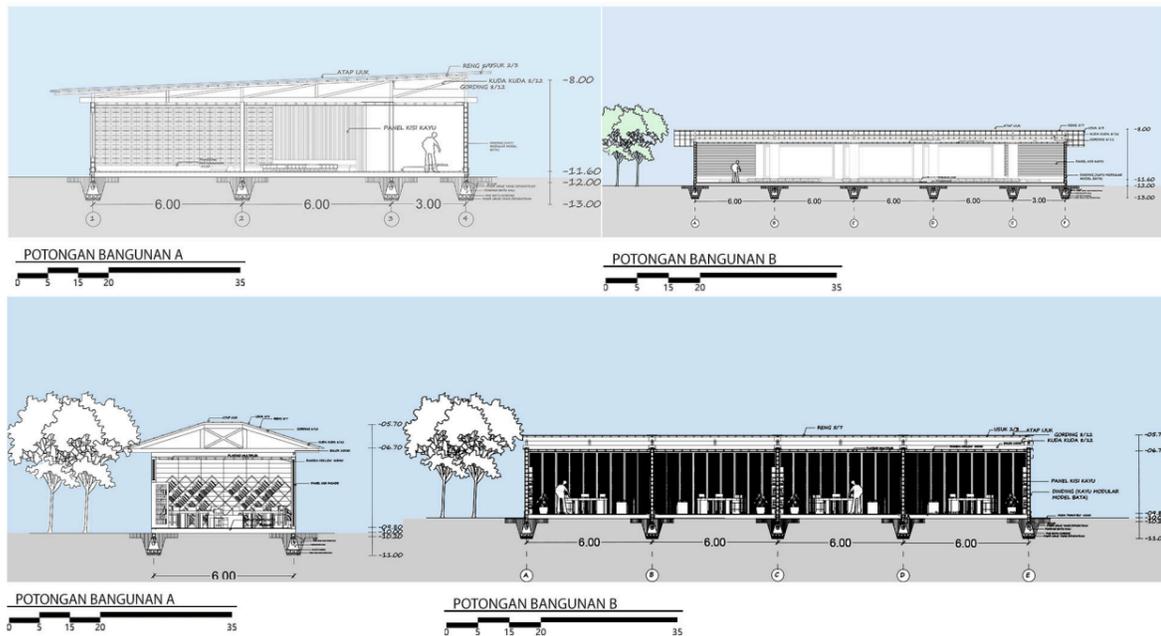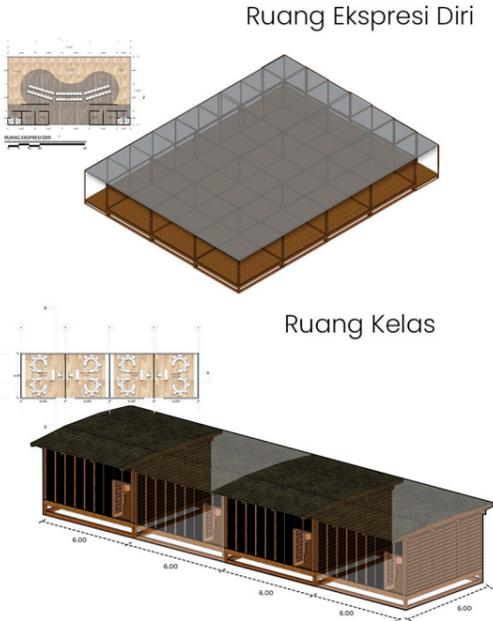

## SPESIFIKASI KAYU YANG DIGUNAKAN



modul prototipe struktur bangunan menggunakan kayu yang ada di sekitar site ataupun menggunakan dengan spesifikasi di samping, modul sendiri di bagi dua tipe yaitu modul type A dan Type B.

